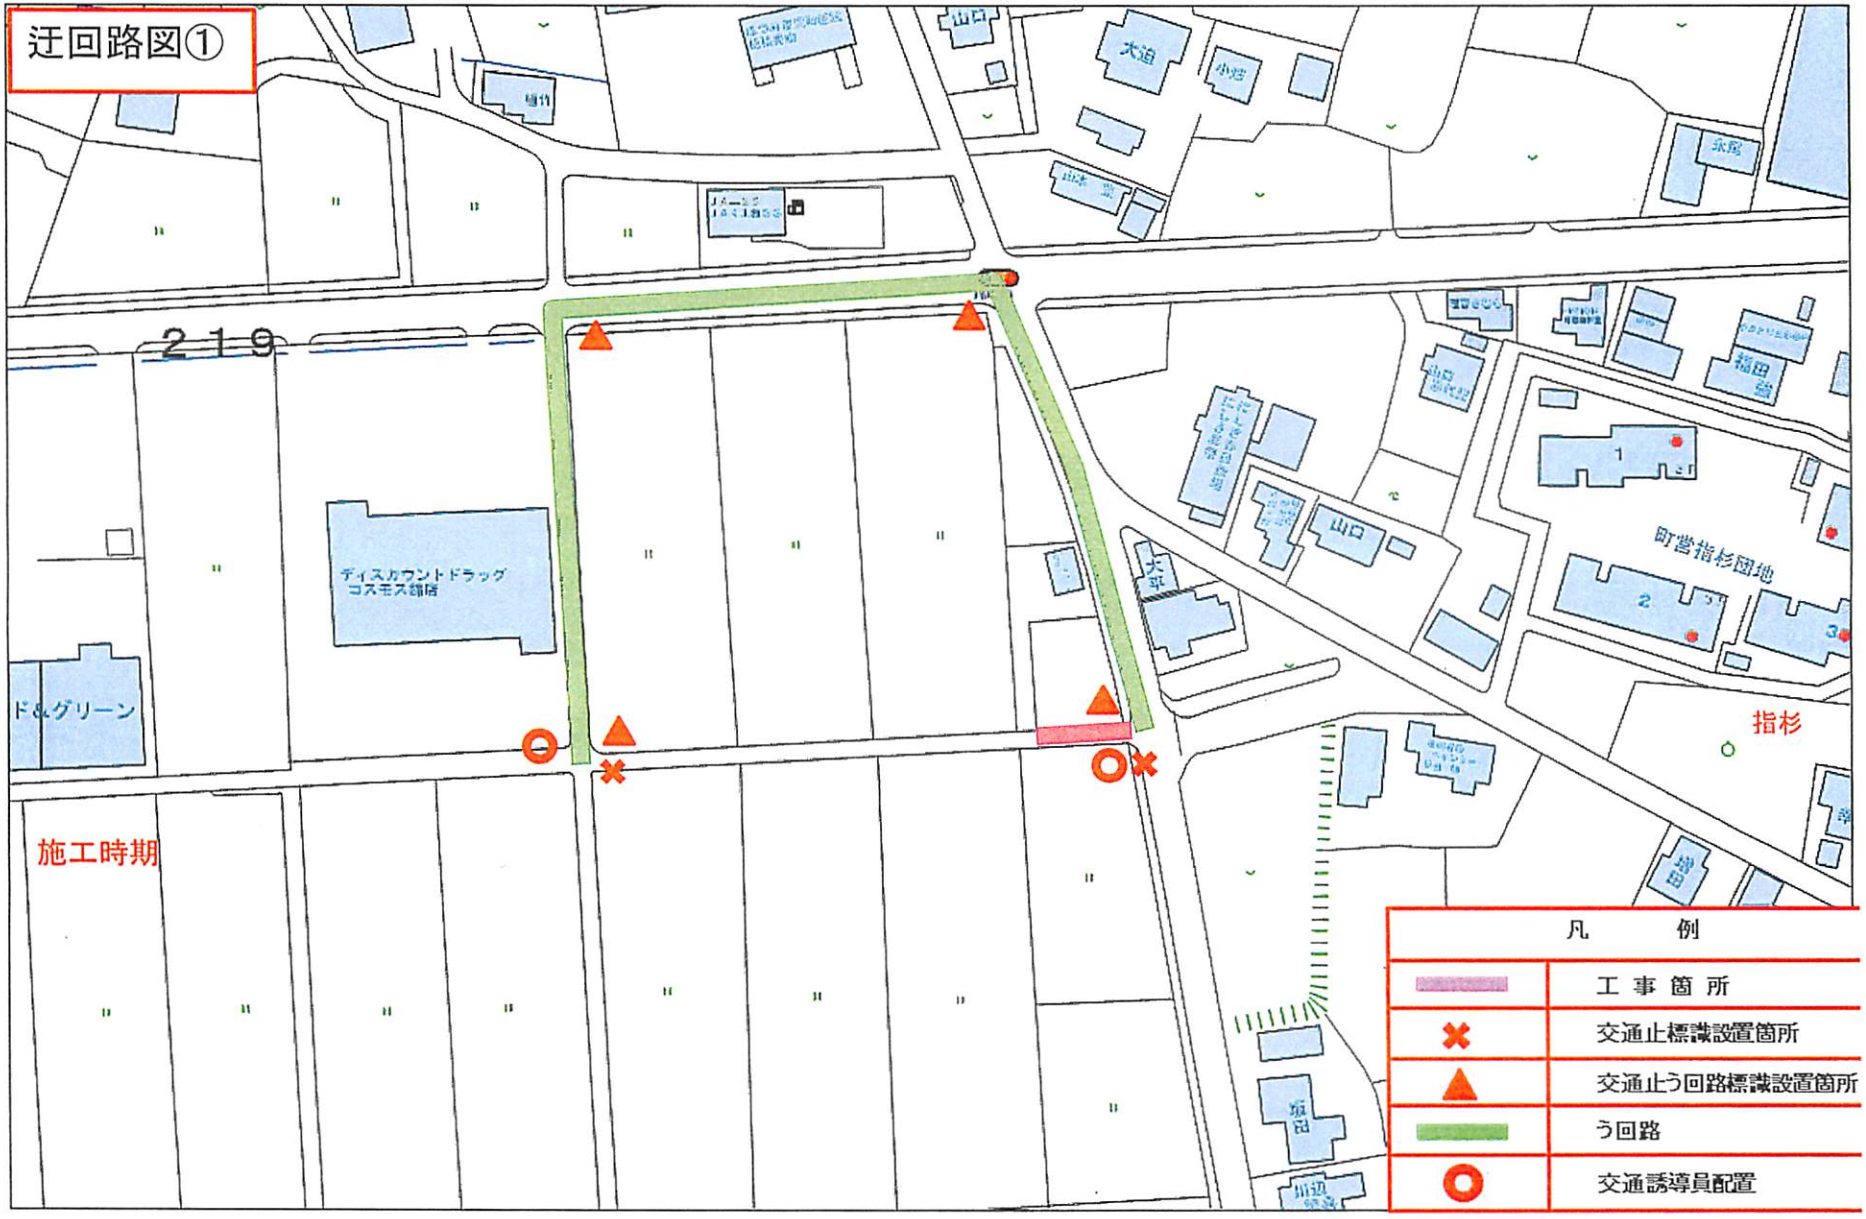
迂回路図①
219
ディスカウントドラッグ
コスモス薬局
ド&グリーン
施工時期
町営指杉団地
指杉
凡　例
工事箇所
交通止標識設置箇所
交通止う回路標識設置箇所
う回路
交通誘導員配置

迂回路図②

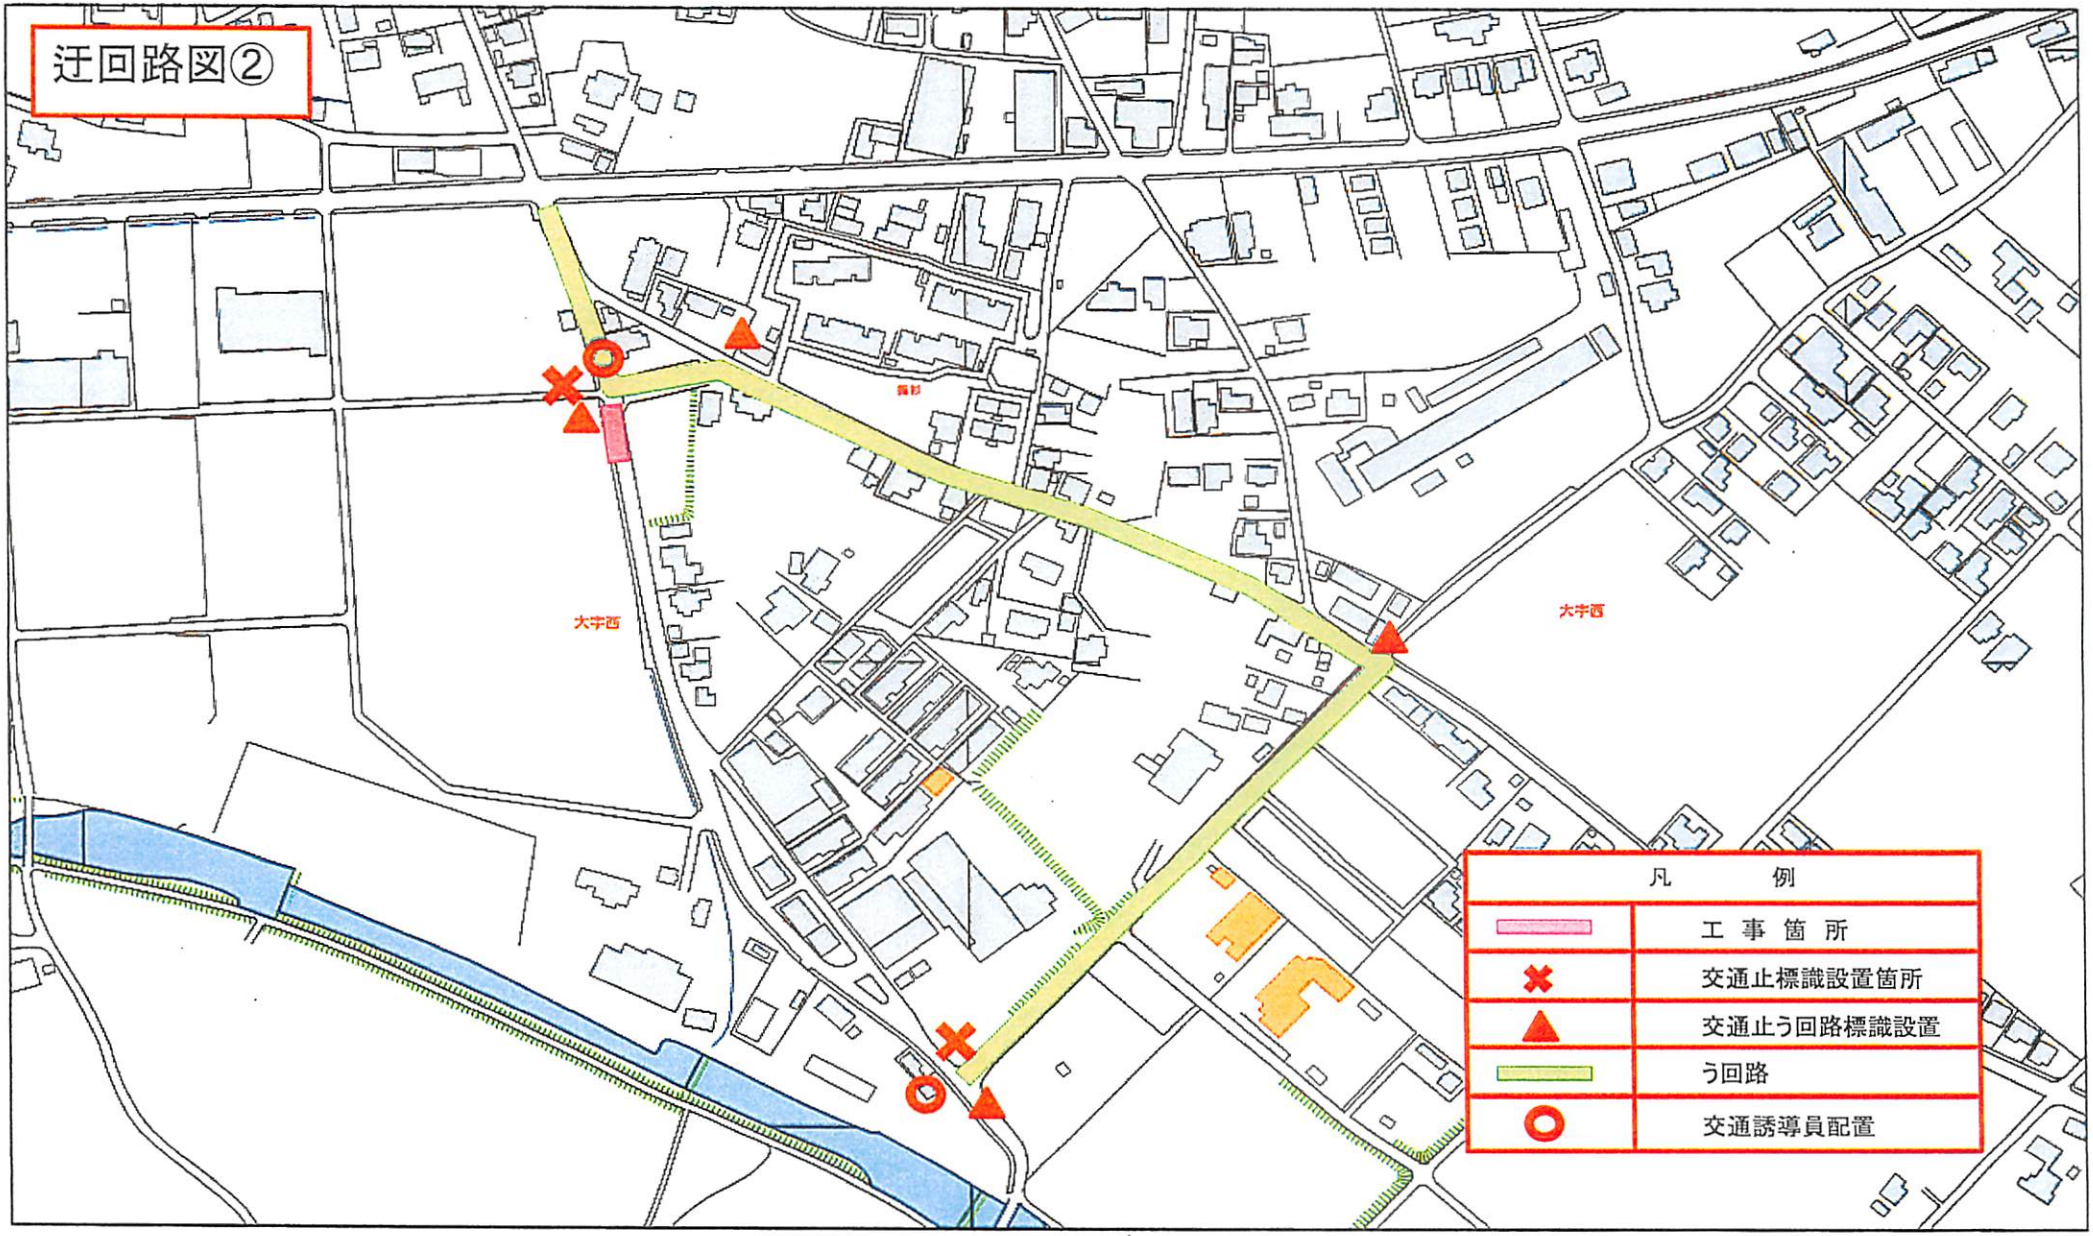

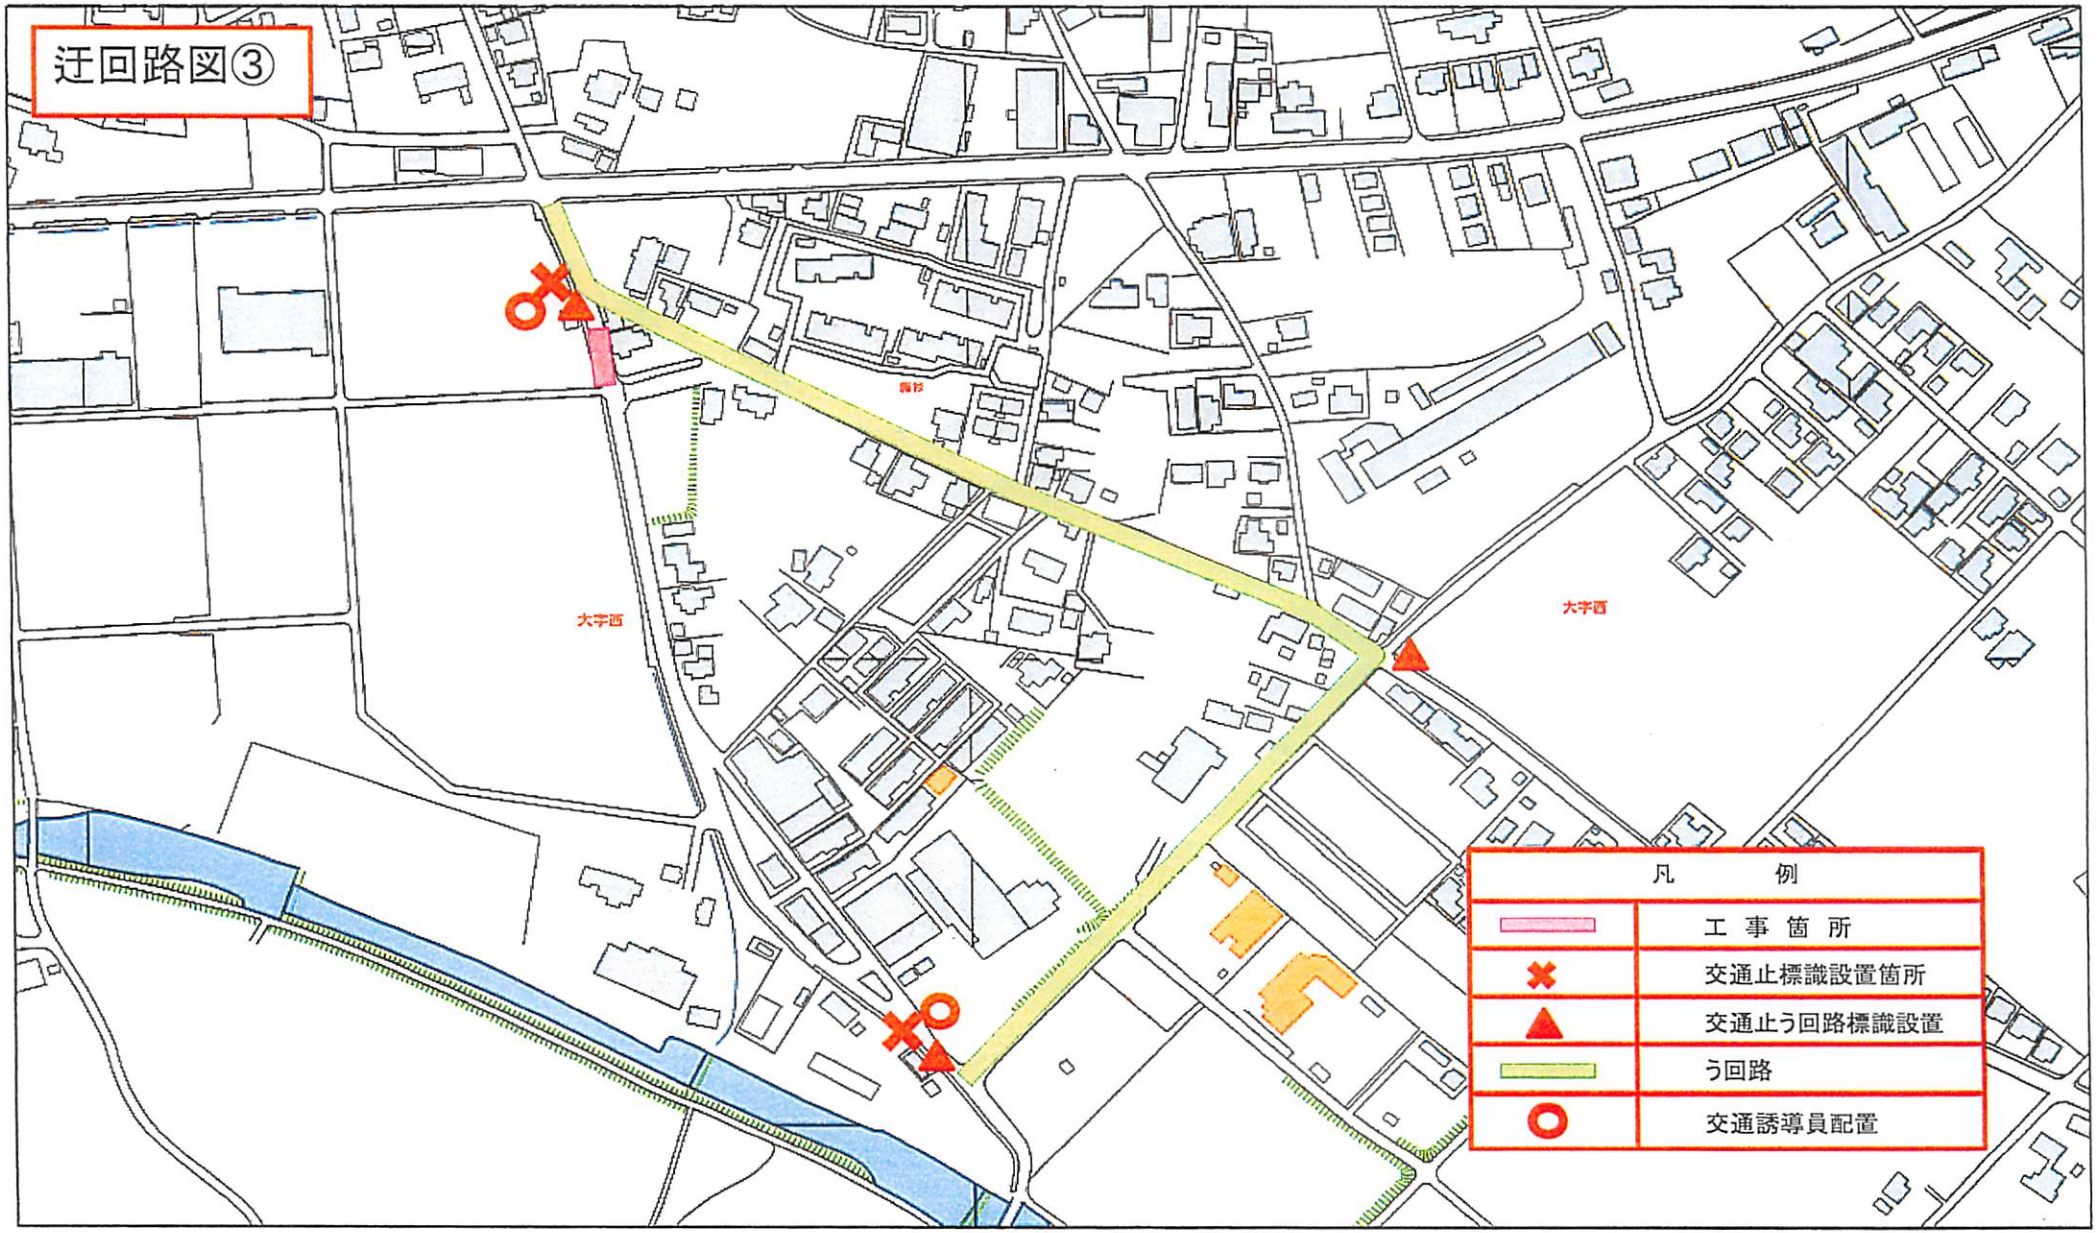
迂回路図③
大字西
大字西
凡　例
工事箇所
交通止標識設置箇所
交通止う回路標識設置
う回路
交通誘導員配置

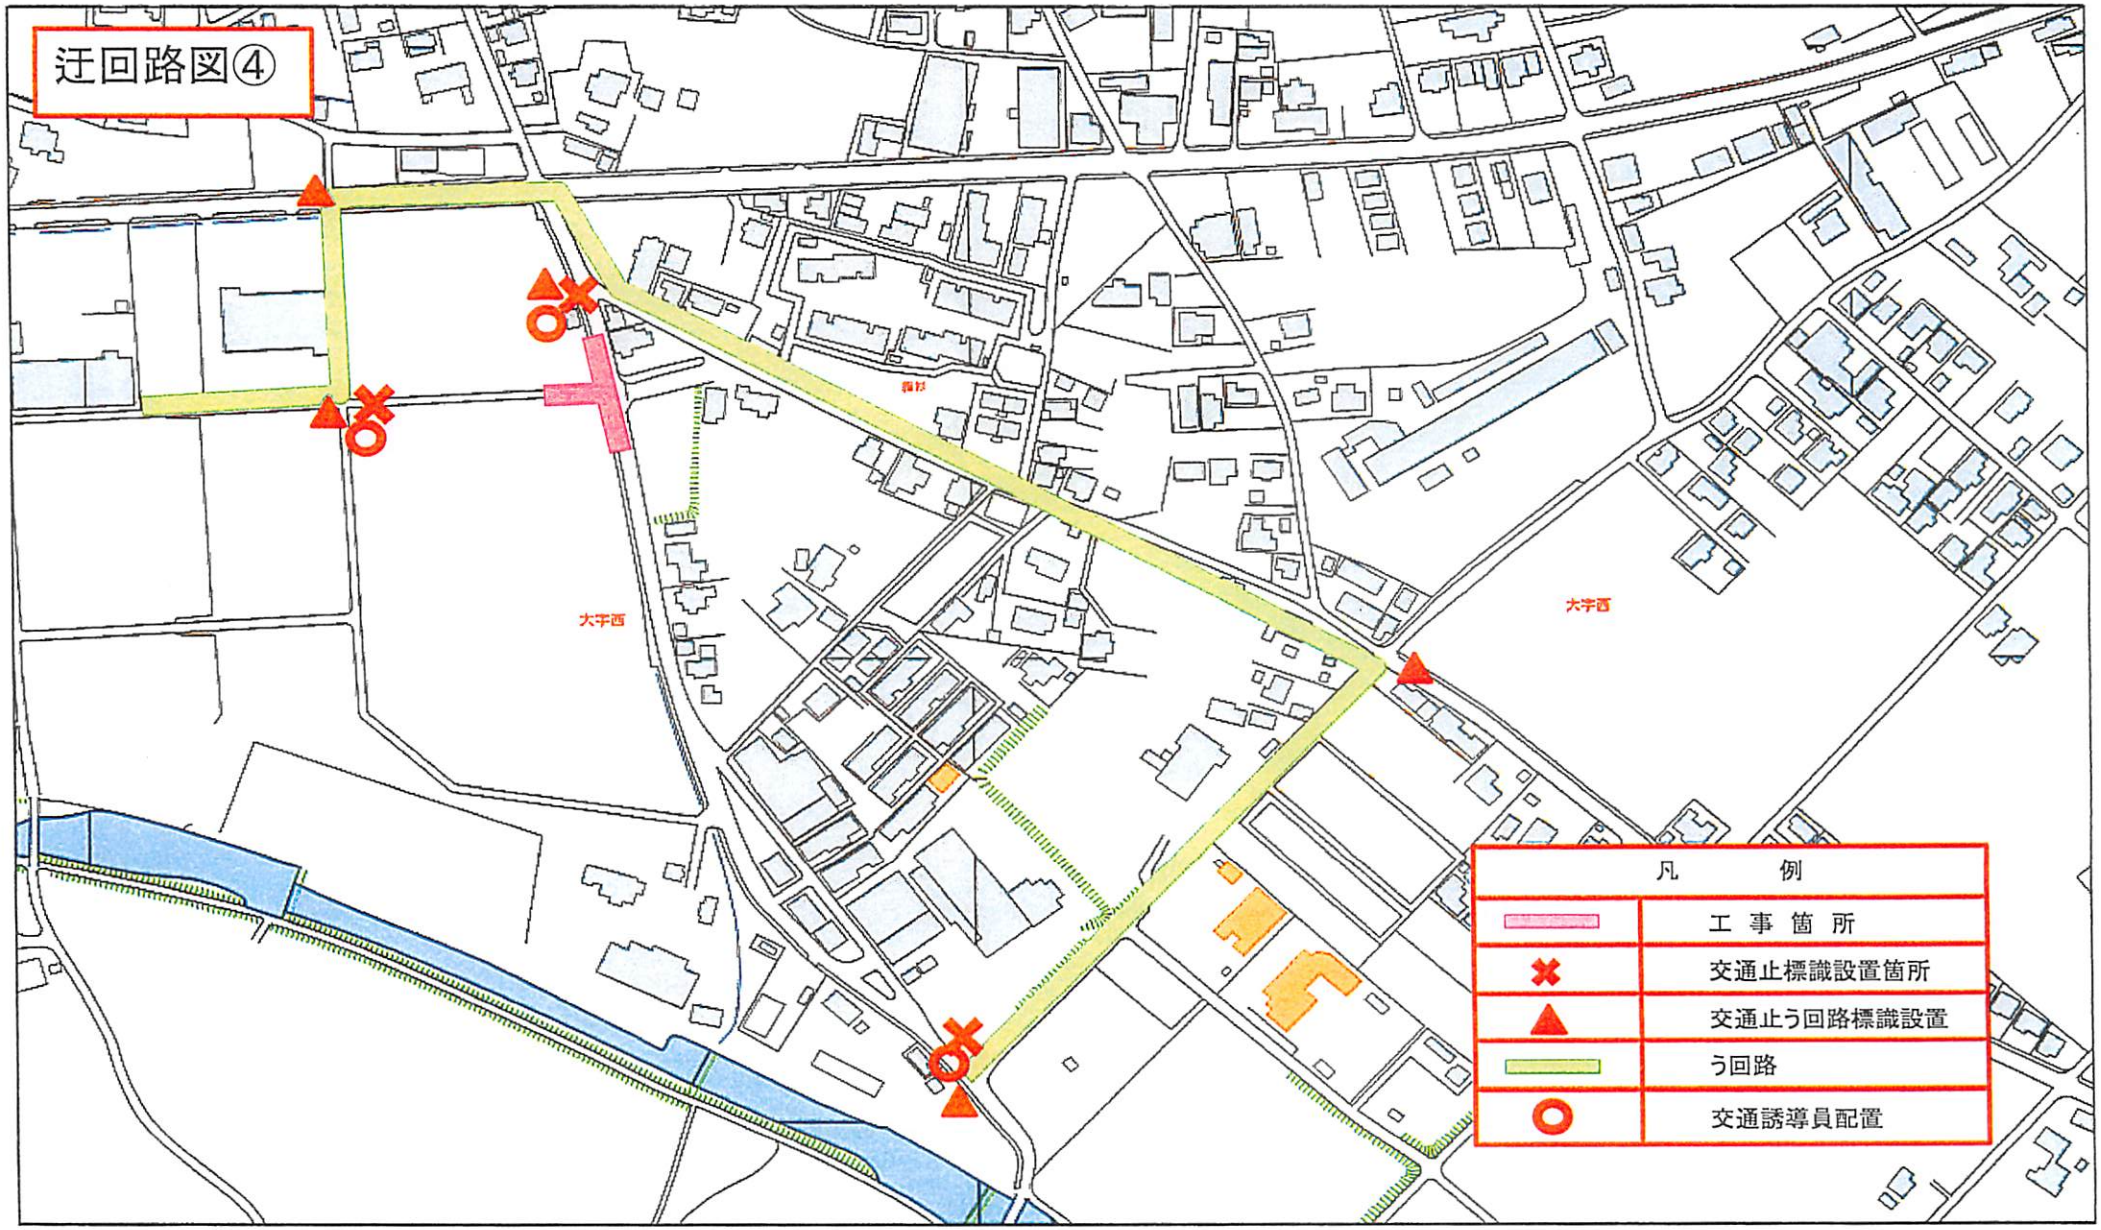
迂回路図④
大字西
大字西
凡　例
工事箇所
交通止標識設置箇所
交通止う回路標識設置
う回路
交通誘導員配置