



球錦地第 1 2 2 6 8 - 1 号

令和 7 年 3 月 2 4 日

錦町教育長

毎床 三喜男 様

錦町長 森 本 完



通行規制について (通知)

下記により、道路工事及び通行規制を行いますので、通知します。

記

町道工事についての概要	路 線 名	町道平野線
	工 事 名	町道平野線道路改良工事 (平良12工区)
	工事等の場所	錦町大字 木上南 地内
	工 事 の 時 期	令和6年8月27日 から
		令和7年5月31日 まで
	交通規制の期間	令和7年3月27日 から
		令和7年5月31日 まで
	工 事 の 責 任 者 及 び 連 絡 先	地域整備課 主幹 長友 崇 電話番号 0966-38-4949
		有限会社 堀川建設 現場代理人 和田 博希 電話番号 0966-38-3753
	工事の方法 及び概要	施工延長 L=118.8m 土工1式 置換工 V=449m ³ L型擁壁工 (H=0.8~3.5m) L=7.9m 重力式擁壁工 (H=0.8~3.0m) V=22m ³ ボックスカルバート工2500×1500 L=3.8m ガードパイプ設置工 H=1100m L=95m ガードレール設置工 構造物用 L=19m 車道部舗装 t=5cm A= 823m ² 歩道部舗装 t=3cm A= 216m ²
	その他	全面通行止 工事が終わり次第開放します。




迂回路图



迂回路図

凡 例	
	工 事 箇 所
	交通止標識設置箇所
	交通止う回路標識設置
	う回路
	交通誘導員配置

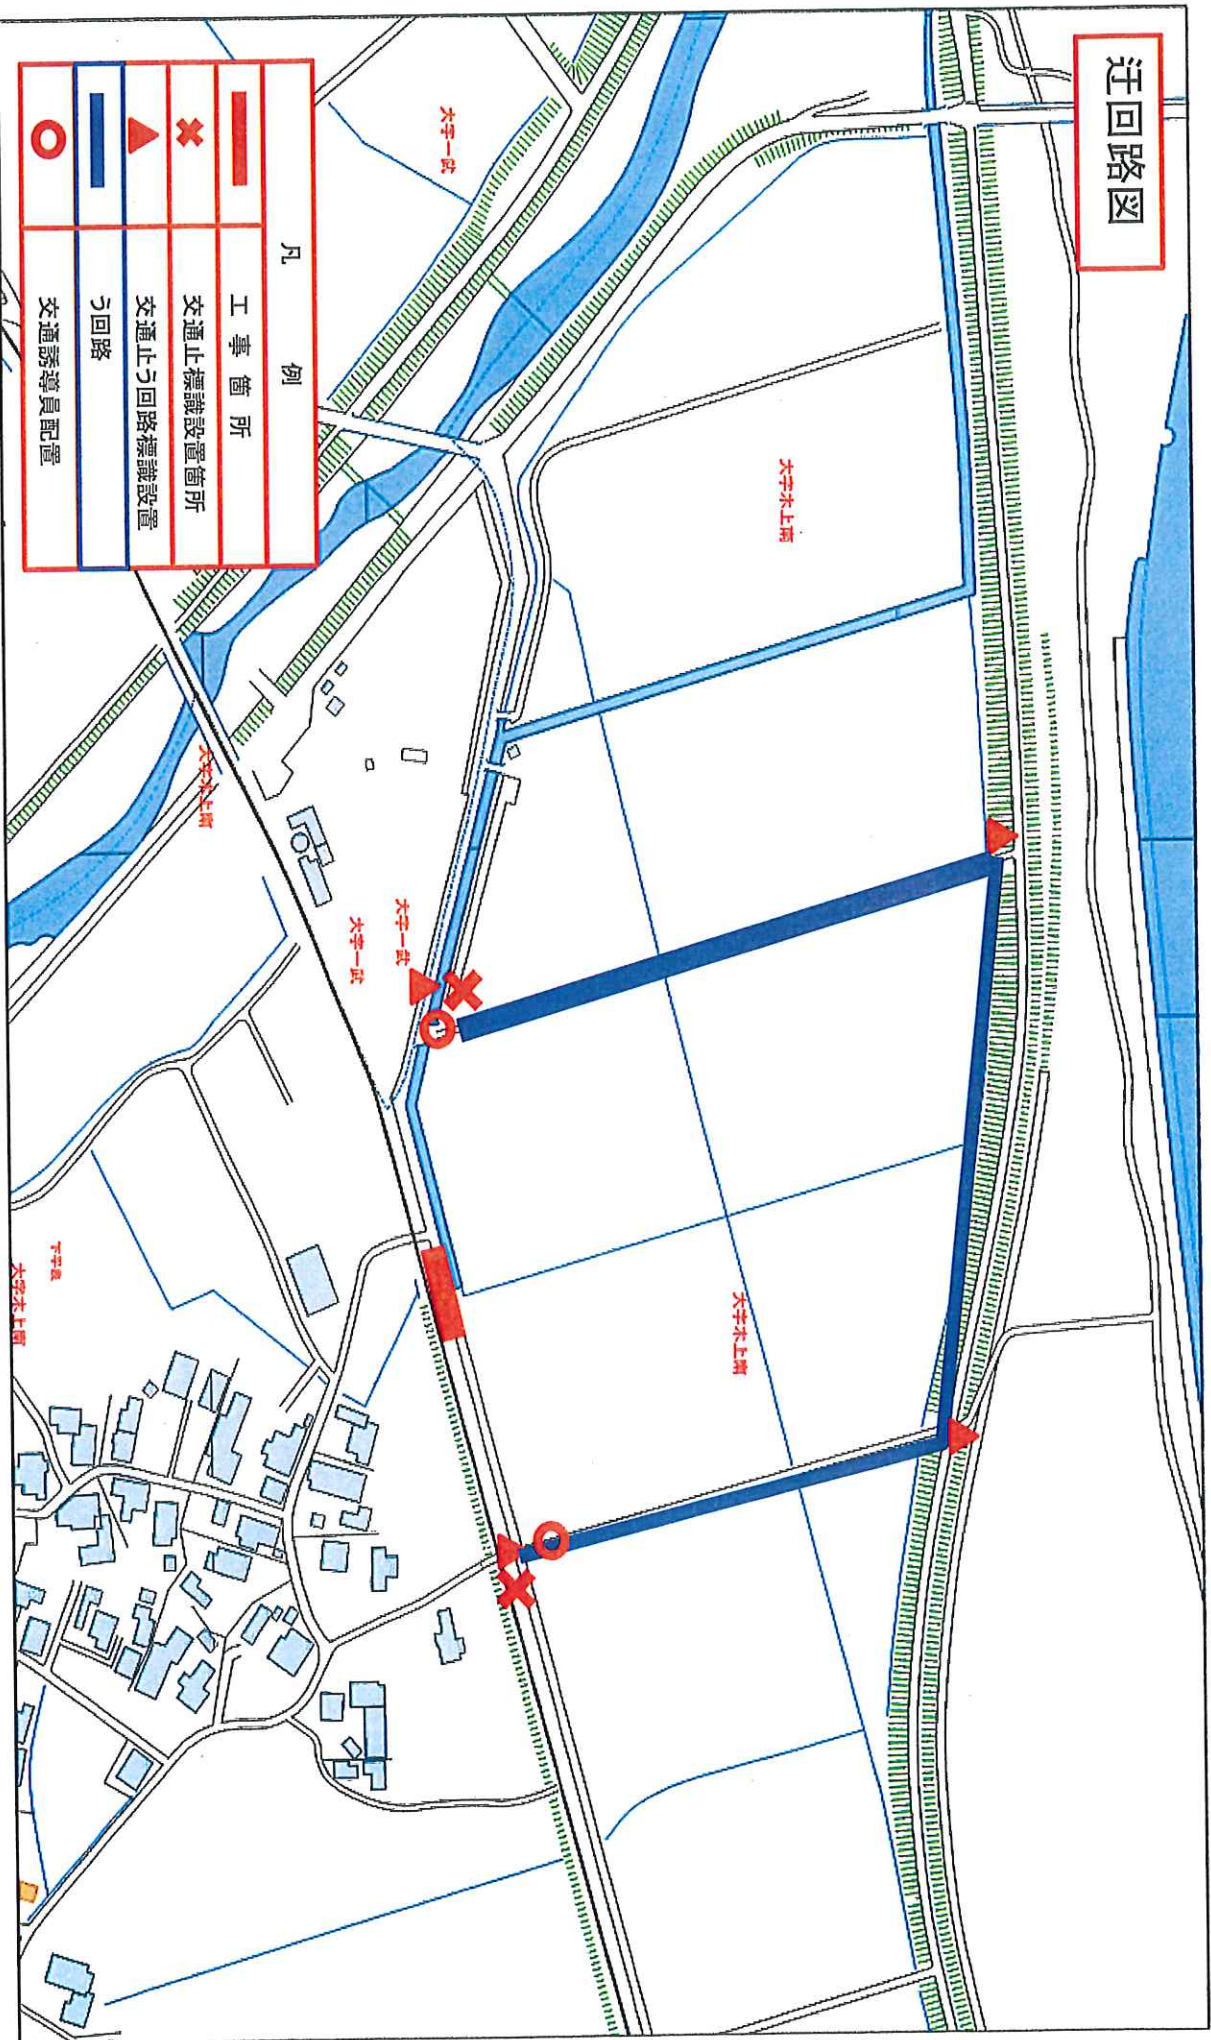

令和7年3月24日

錦町教育長

毎床 三喜男 様



錦町長 森 本 完



通行規制について（通知）


下記により、道路工事及び通行規制を行いますので、通知します。

記

町道工事についての概要	路 線 名	町道高原線
	工 事 名	町道高原線道路改良工事（1工区）
	工事等の場所	錦町大字 木上東 地内
	工 事 の 時 期	令和6年11月18日 から
		令和7年5月30日 まで
	交通規制の期間	令和6年11月18日 から
		令和7年5月30日 まで
	工 事 の 責 任 者 及 び 連 絡 先	地域整備課 参事 園田 裕憲 電話番号 0966-38-4949
		西建設 現場代理人 西 之久 電話番号 0966-38-2458
	工事の方法 及び概要	施工延長 L=66.2m (No9+7.0~EP) 自由勾配側溝 800×1100 L=4.0m 800×1000 L=4.0m 800×900 L=35.0m 集水枳 2基 L型擁壁 L=21m 表層工 A=97m ² 区画線工 W=15cm (白) L=66m (緑) L=66m (白) L=2509m W=45cm (白) L= 8m
	その他	片側交互通行



迂回路図

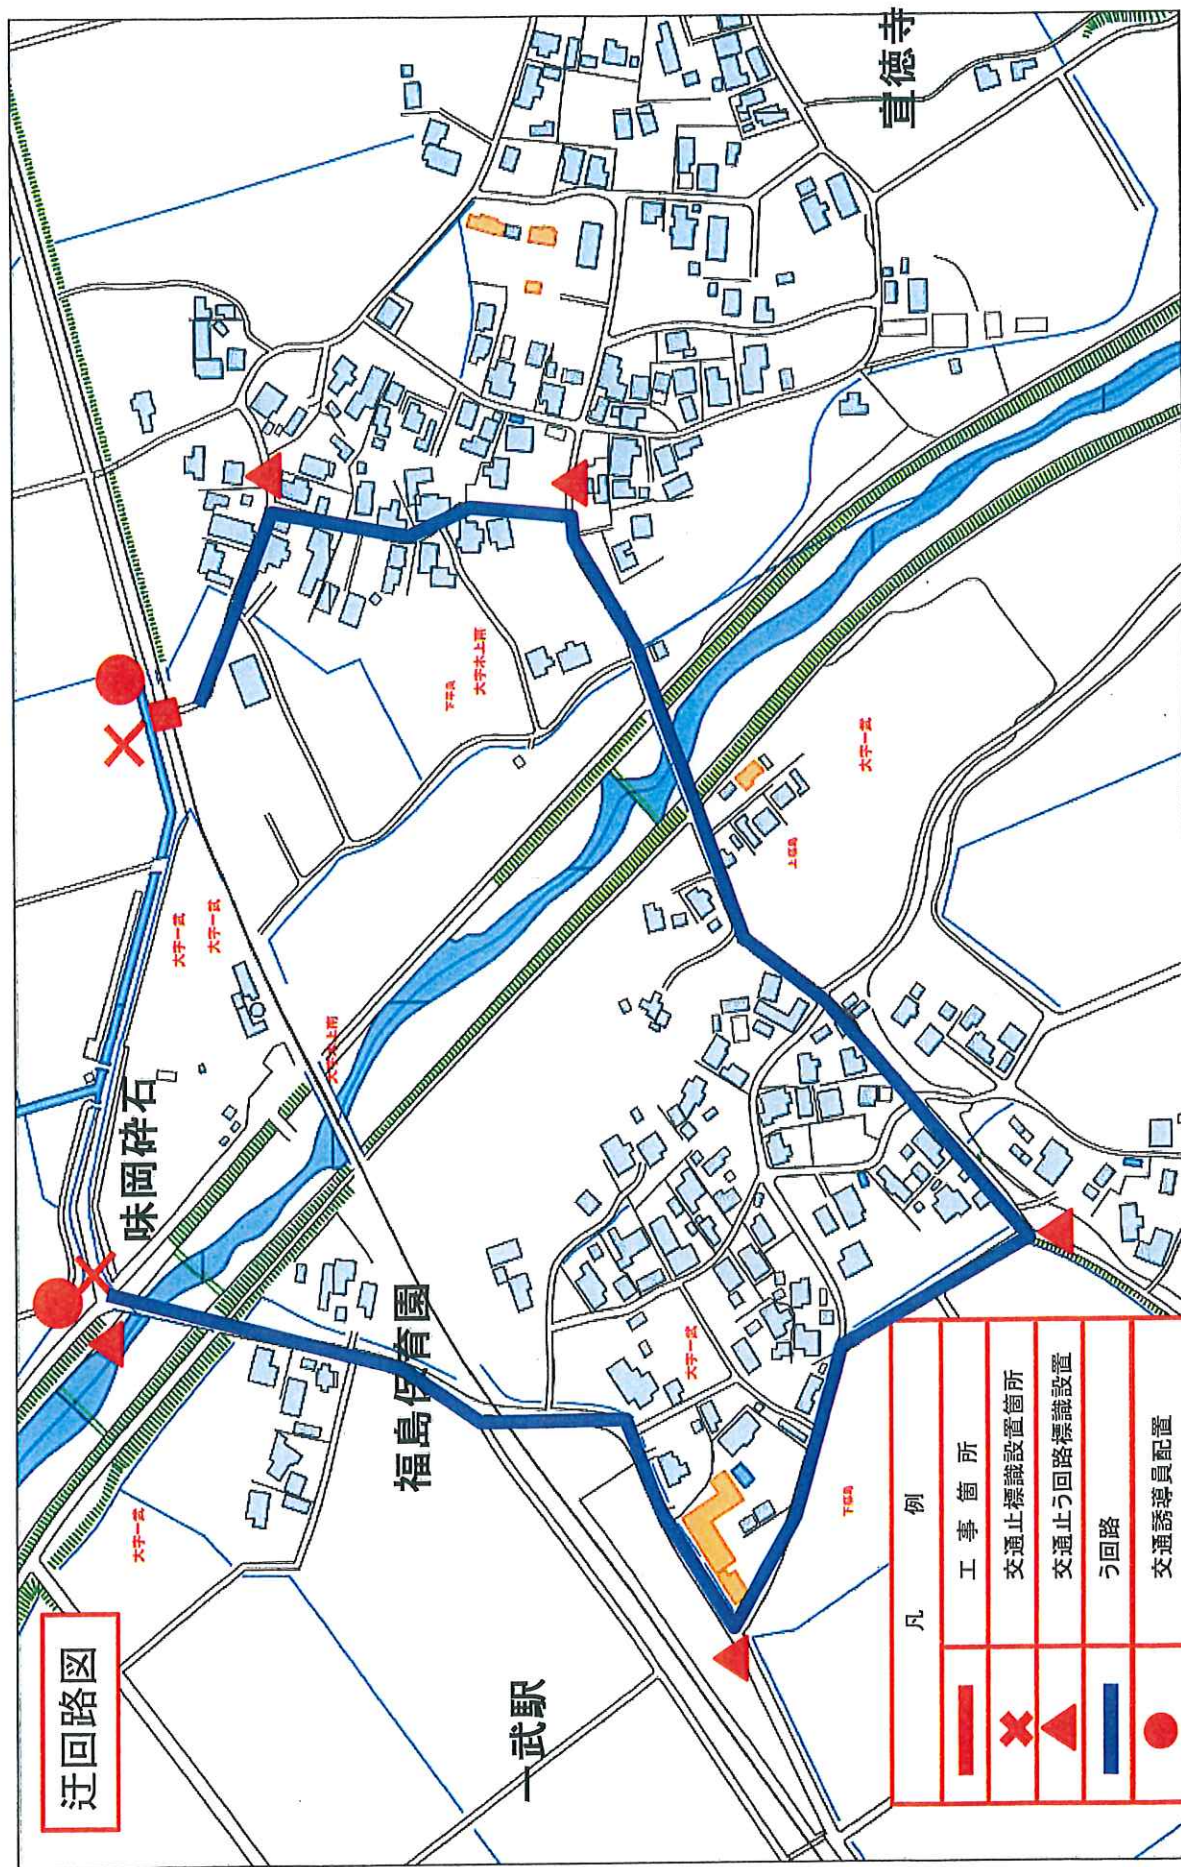

凡 例		工 事 箇 所
—	×	交通止標識設置箇所
▲	▲	交通止う回路標識設置
—	—	う回路
●	●	交通誘導員配置



球錦地第12270号

令和7年3月24日

錦町教育長

毎床 三喜男 様

錦町長 森 本 完




通行規制について（通知）

下記により、道路工事及び通行規制を行いますので、通知します。

記

町道工事についての概要	路 線 名	町道百太郎線
	工 事 名	町道百太郎線道路改良工事（6工区）
	工事等の場所	錦町大字 西 地内
	工 事 の 時 期	令和7年3月29日 から
		令和7年5月30日 まで
	交通規制の期間	令和7年3月29日 から
		令和7年5月30日 まで
	工 事 の 責 任 者 及 び 連 絡 先	地域整備課 参事 久保田 幸宏 電話番号 38-4949
		今建重機（株）熊本南支店 現場代理人 深水 秋信 電話番号 38-2675
	工事の方法 及び概要	百太郎線道路改良事業（6工区） 施工延長 L=178.1m (No. 18+10.0～No. 27+16.8) 道路土工 張コンクリート A= 76.0m ² 場所打擁壁 V= 4.8m ³ 法留ブロック L= 41.0m 道路側溝300 L=136.0m 横断暗渠300 L= 3.5m 横断暗渠500 L= 5.5m 舗装工 車道部舗装 A=1,033.0m ² 歩道部舗装 A= 127.0m ² 交差点舗装 A= 49.0m ² 取付Co舗装 V= 1.5m ³ 縁石工 L= 143.0m 区画線工 L= 361.0m 伐採工 N= 3本
	その他	全面通行止 ※登下校時は通行可能 工事が終わり次第開放する。



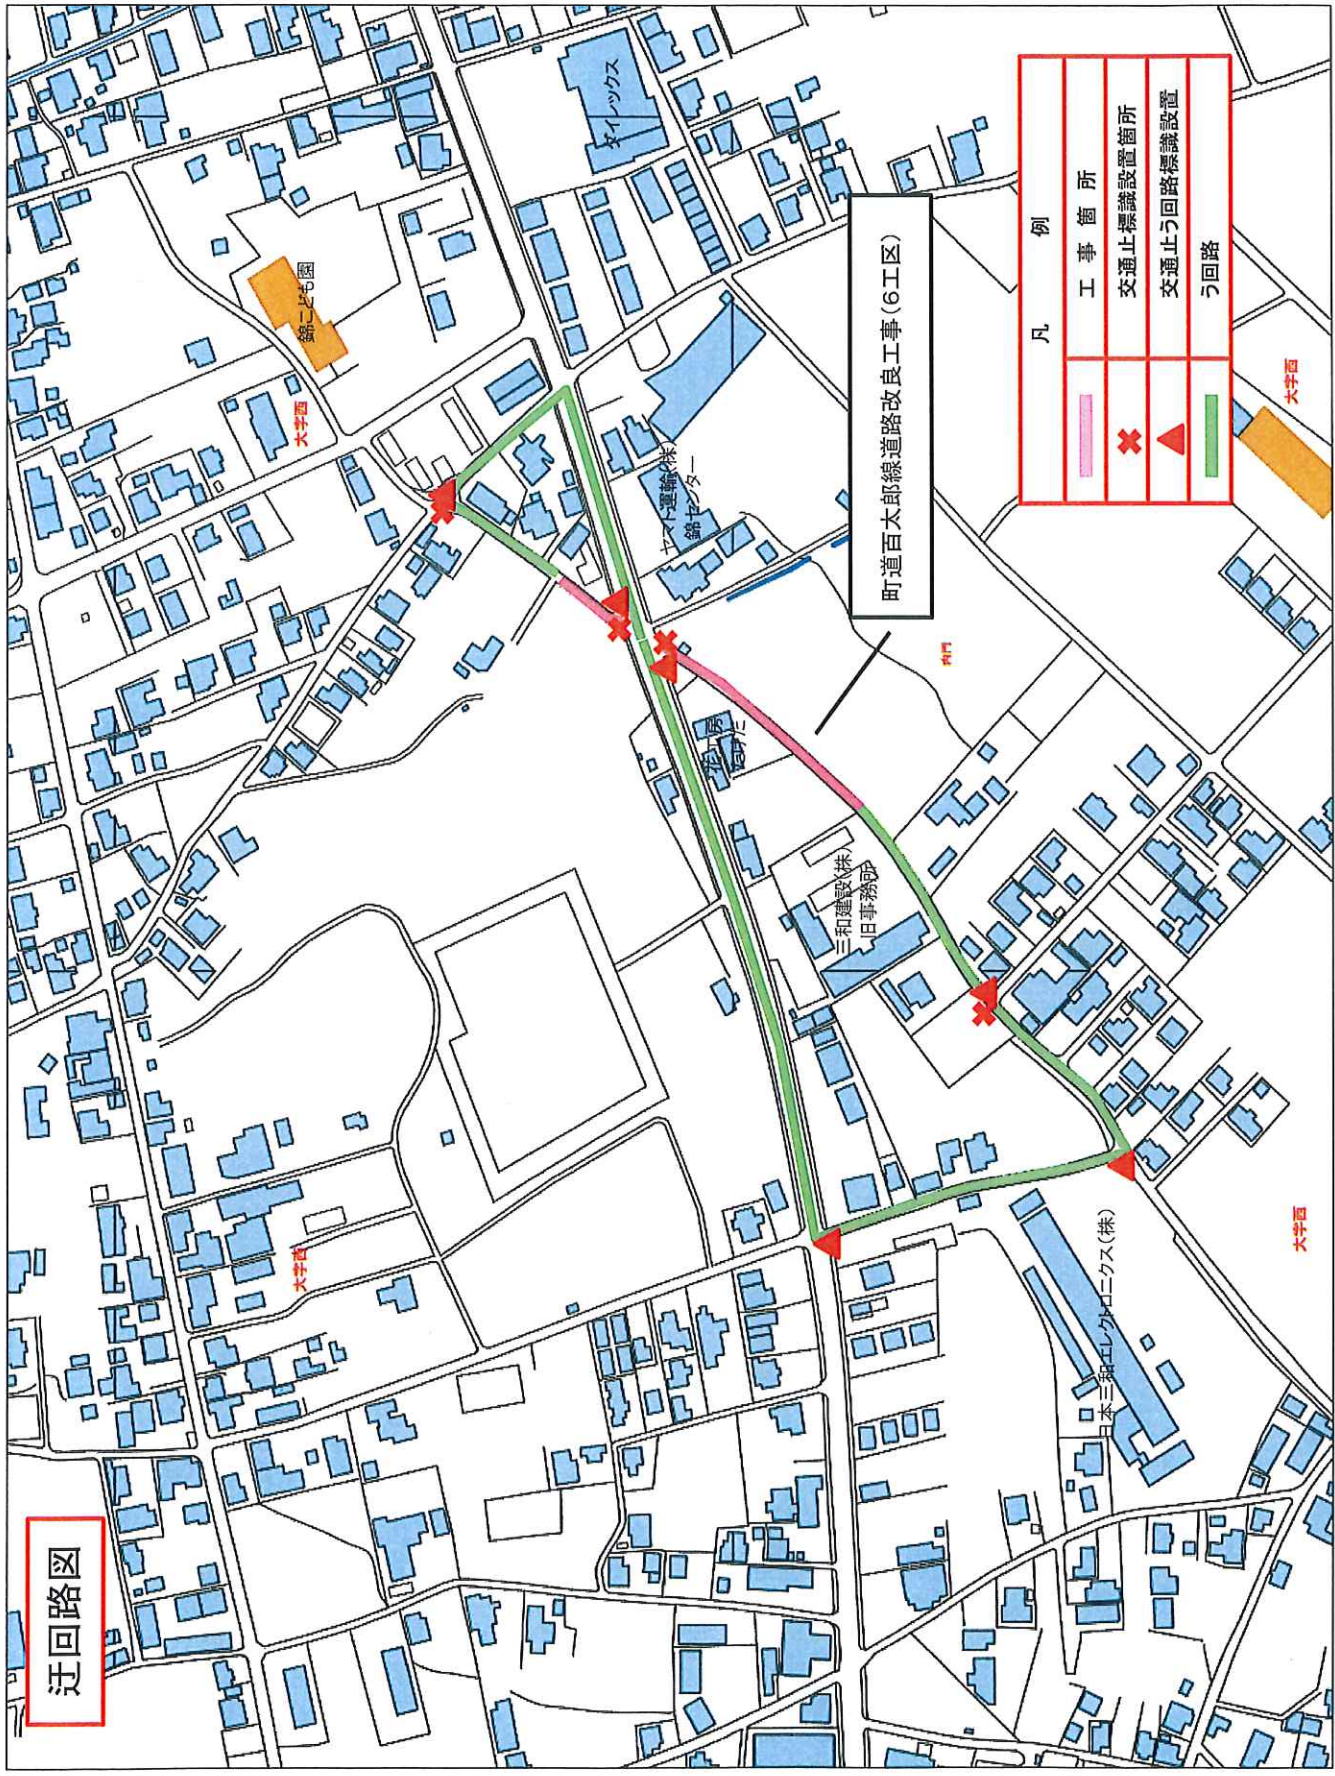

迂回路図



球錦地第12269号

令和7年3月24日

錦町教育長

毎床 三喜男 様

錦町長 森 本 完



通行規制について（通知）

下記により、橋梁工事及び通行規制を行いますので、通知します。


記

町道工事についての概要	路 線 名	町道大王原線
	工 事 名	町道松里永野線（黒辺田野橋）橋梁下部工工事
	工 事 等 の 場 所	錦町大字 西 地内
	工 事 の 時 期	令和7年3月31日 から
		令和7年6月30日 まで
	交通規制の期間	令和7年3月31日 から
		令和7年6月30日 まで
	工 事 の 責 任 者 及 び 連 絡 先	地域整備課 参事 久保田 幸宏 電話番号 0966-38-4949
		株式会社イトウ建設 現場代理人 中村 秀則 電話番号 0966-38-0634
	工事の方法 及び概要	黒辺田野橋架替工事 下部工 橋台施工（A1） V=132m ³ 橋台施工（A2） V=110m ³ 仮設土工 V=2,823m ³ 大型土のう設置 N=492袋 敷鉄板設置 N=213枚 仮設排水管 右岸 L=140m 左岸 L= 46m 護岸工 C oブロック張工（左岸） V=61m ² C oブロック張工（右岸） V=51m ² 仮設土撤去工 V=983m ³ 大型土のう撤去 N=468袋 敷鉄板撤去 N=213枚
	その他	全面通行止 ※令和8年度末まで橋架替工事に伴い、全面通行止となります。



町道松里永野線(黒辺田野橋)橋梁下部工工事 う回路図

凡例	
	工事箇所
	う回路
	交通止標識設置箇所
	交通止う回路標識設置箇所

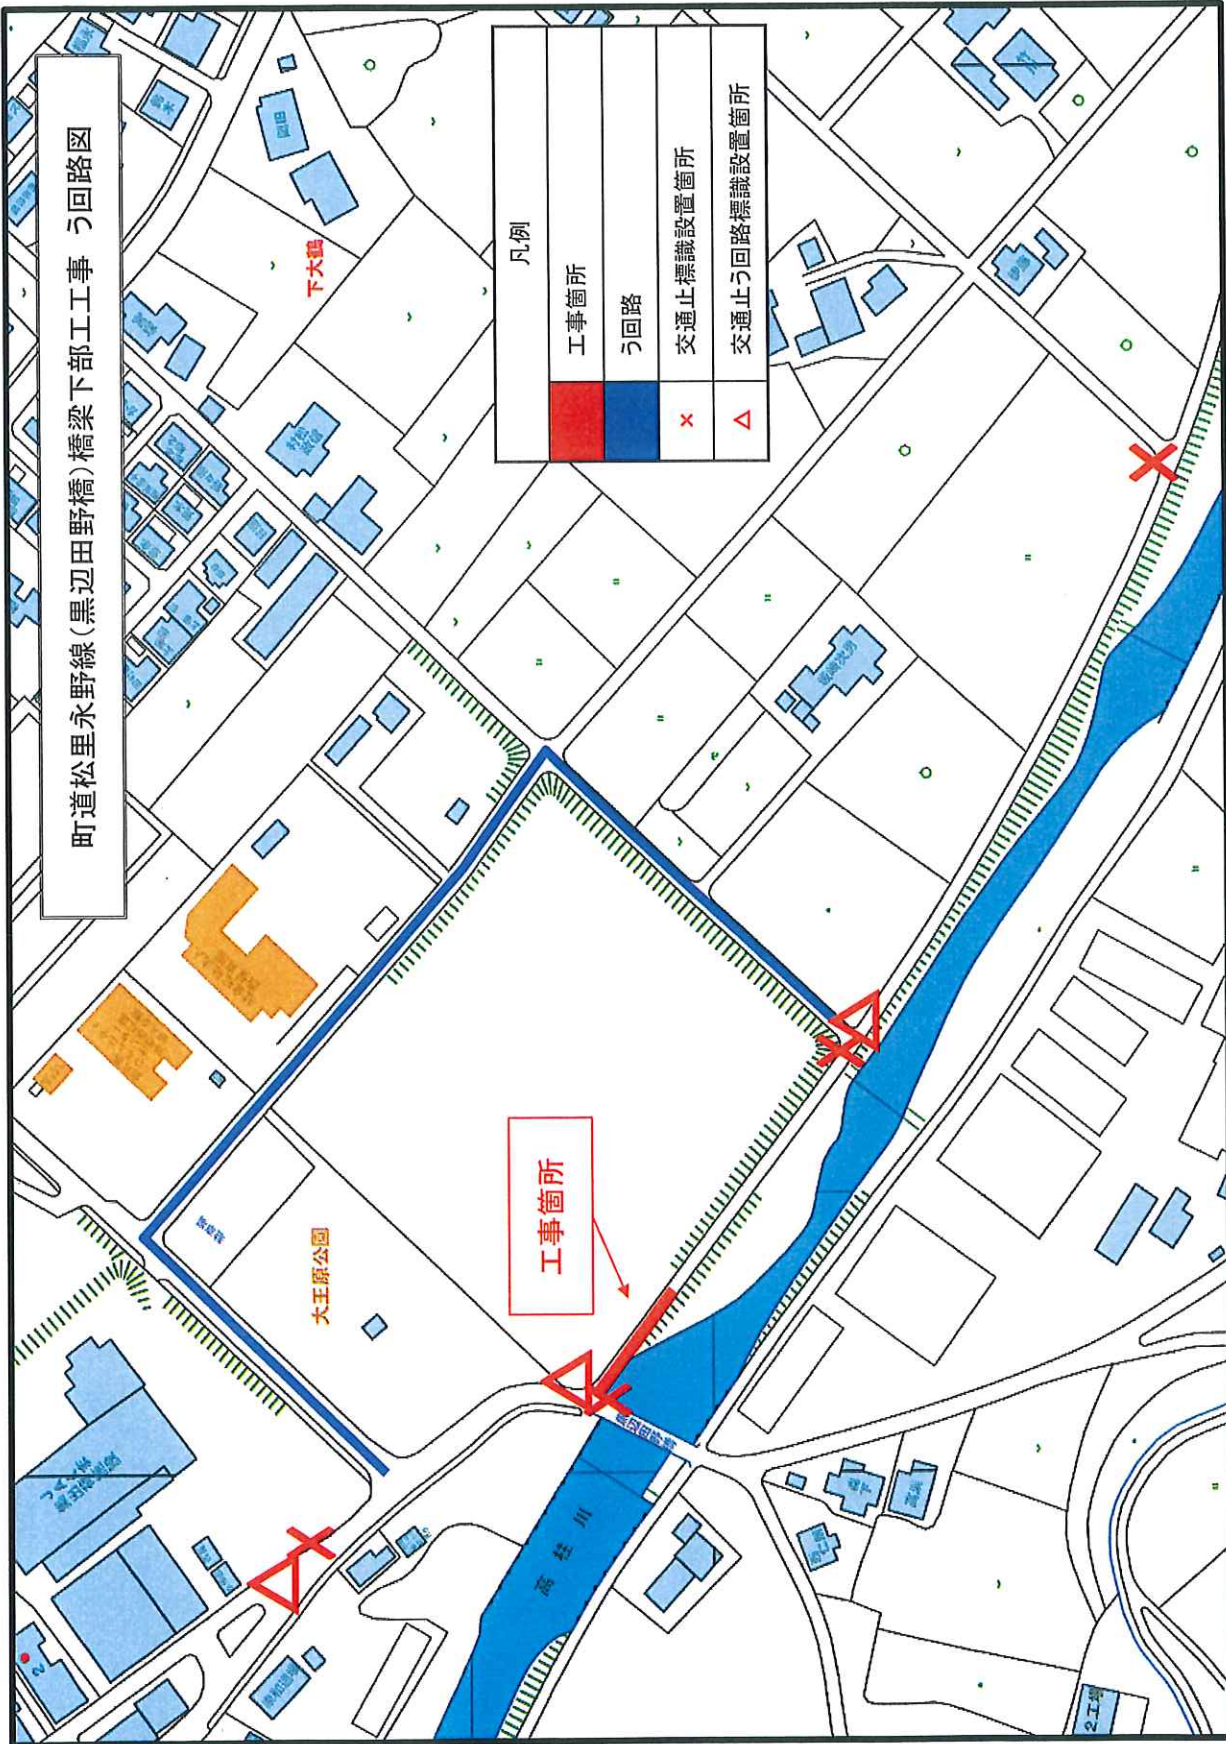



錦町教育長

毎床 三喜男 様

錦町長 森 本 完



通行規制について（通知）


下記により、道路工事及び通行規制を行いますので、通知します。

記


町道工事についての概要	路 線 名	①町道井手ノ口桑木原線 ②町道松里永野線
	工 事 名	町道下大鶴線道路改良工事（8工区）
	工事等の場所	錦町大字 西 地内
	工 事 の 時 期	令和6年11月18日 から
		令和7年4月30日 まで
	交通規制の期間	①令和7年1月16日～令和7年4月30日（日祝日を除く）
		②③④令和7年3月1日～令和7年4月30日（日祝日を除く）
	工事の責任者 及び連絡先	地域整備課 主幹 長友 崇 電話番号 0966-38-4949
		有限会社小園建設 現場代理人 小園正和 電話番号 0966-38-0945
	工事の方法 及び概要	施工延長 L=90.0m (No.3～No.6 60.0m) 表層工(車道部) A= 460.0m ² 表層工(歩道部) A= 111.0m ² 重力式擁壁 V= 3.6m ³ 道路側溝300(街路型) L= 45.0m 道路側溝300(街路型) 横断 L= 14.0m 三面用水路 (1300×600) L= 50.0m U型水路 (1300×600) L= 1.0m トラフ300 L= 15.0m ボックスカルバート L= 7.9m 転落防護柵工 L= 66.0m
	その他	全面通行止 工事が終わり次第開放する。



迂回路図②

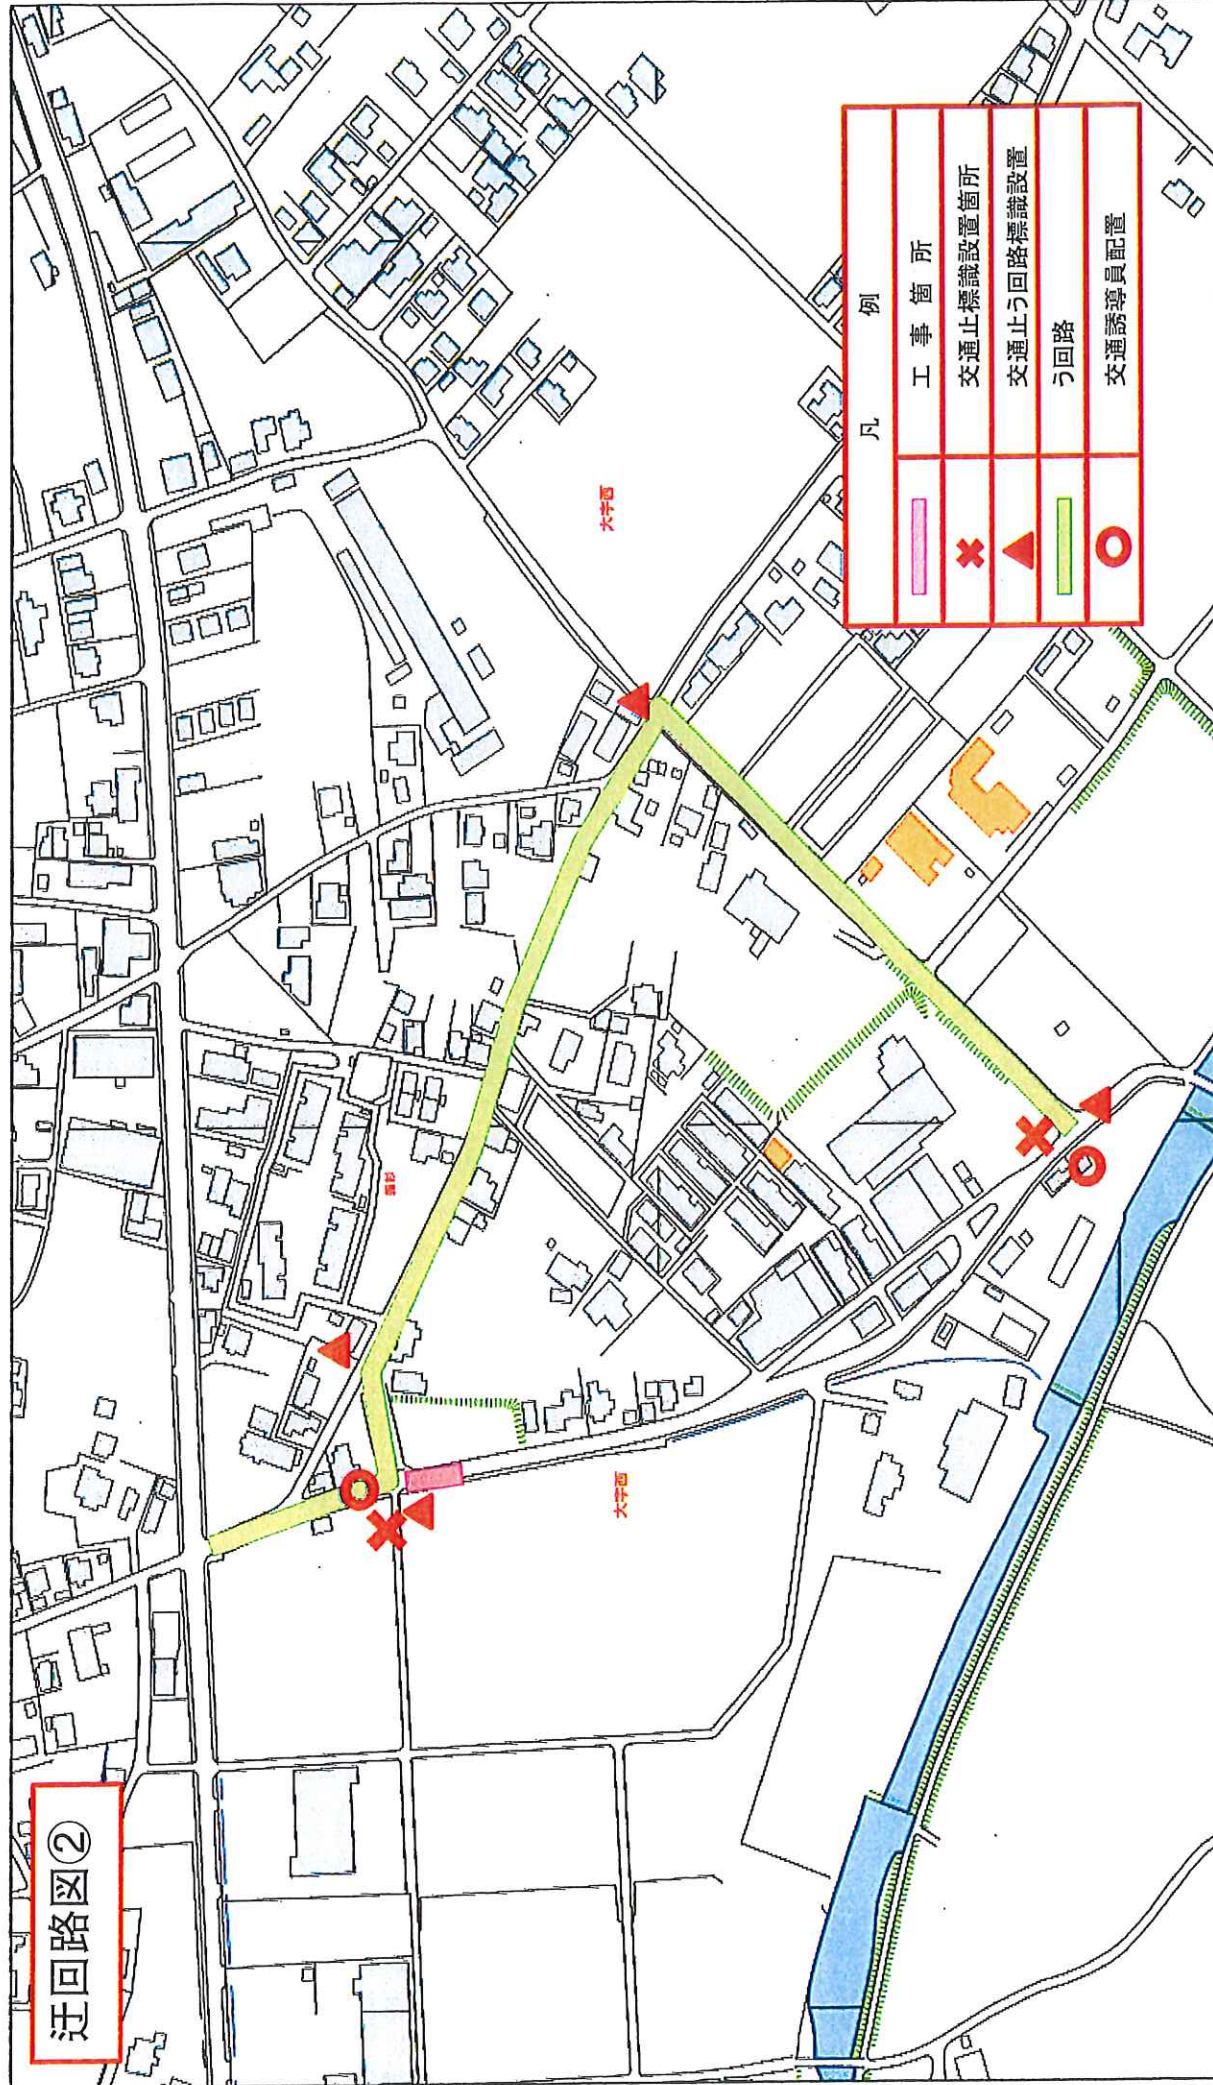


迂回路図③

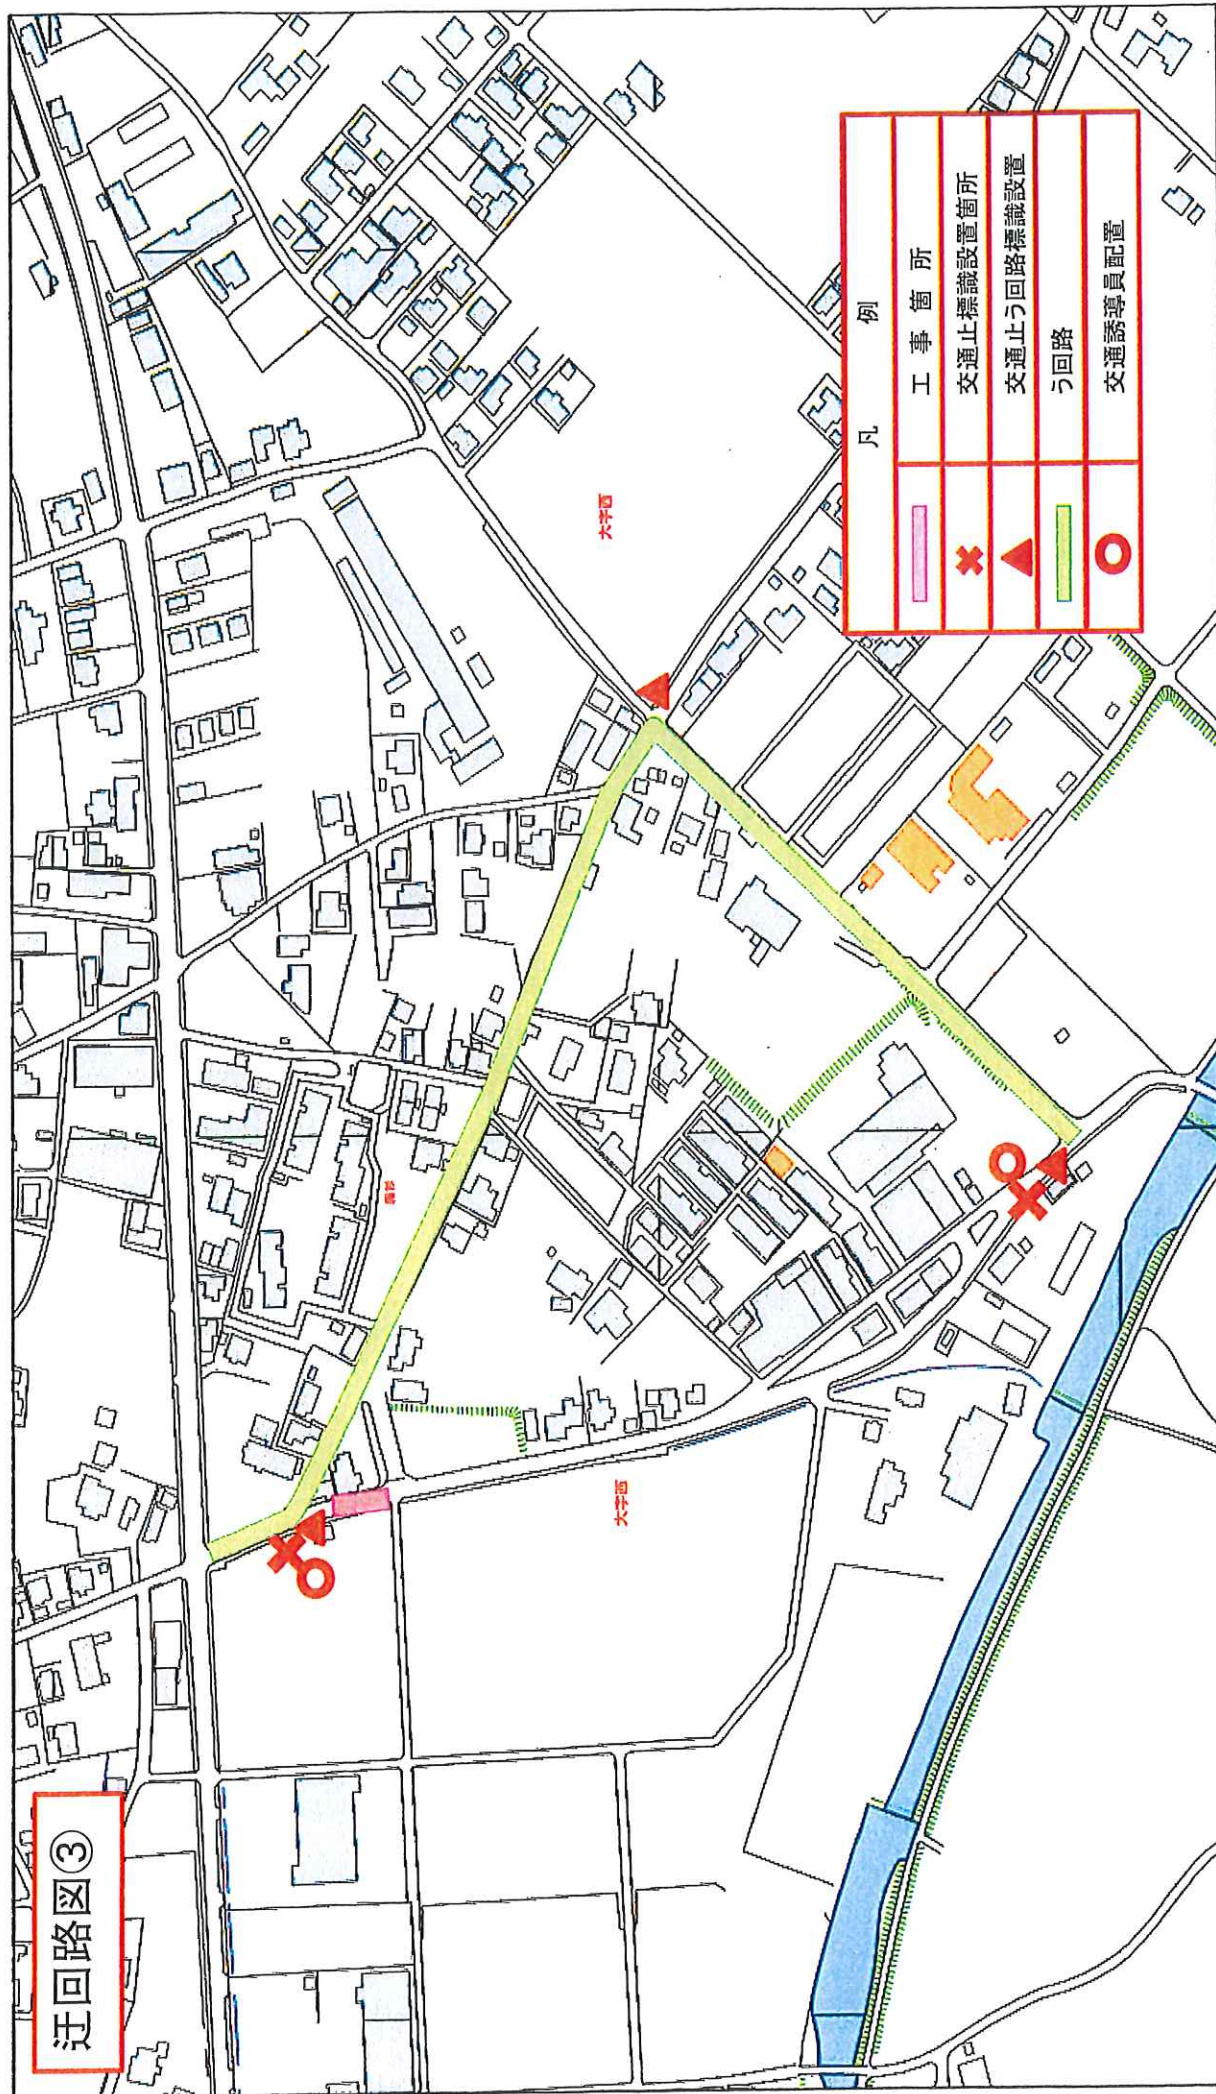

迂回路図④

凡 例	
	工 事 箇 所
	交通止標識設置箇所
	交通止う回路標識設置
	う回路
	交通誘導員配置

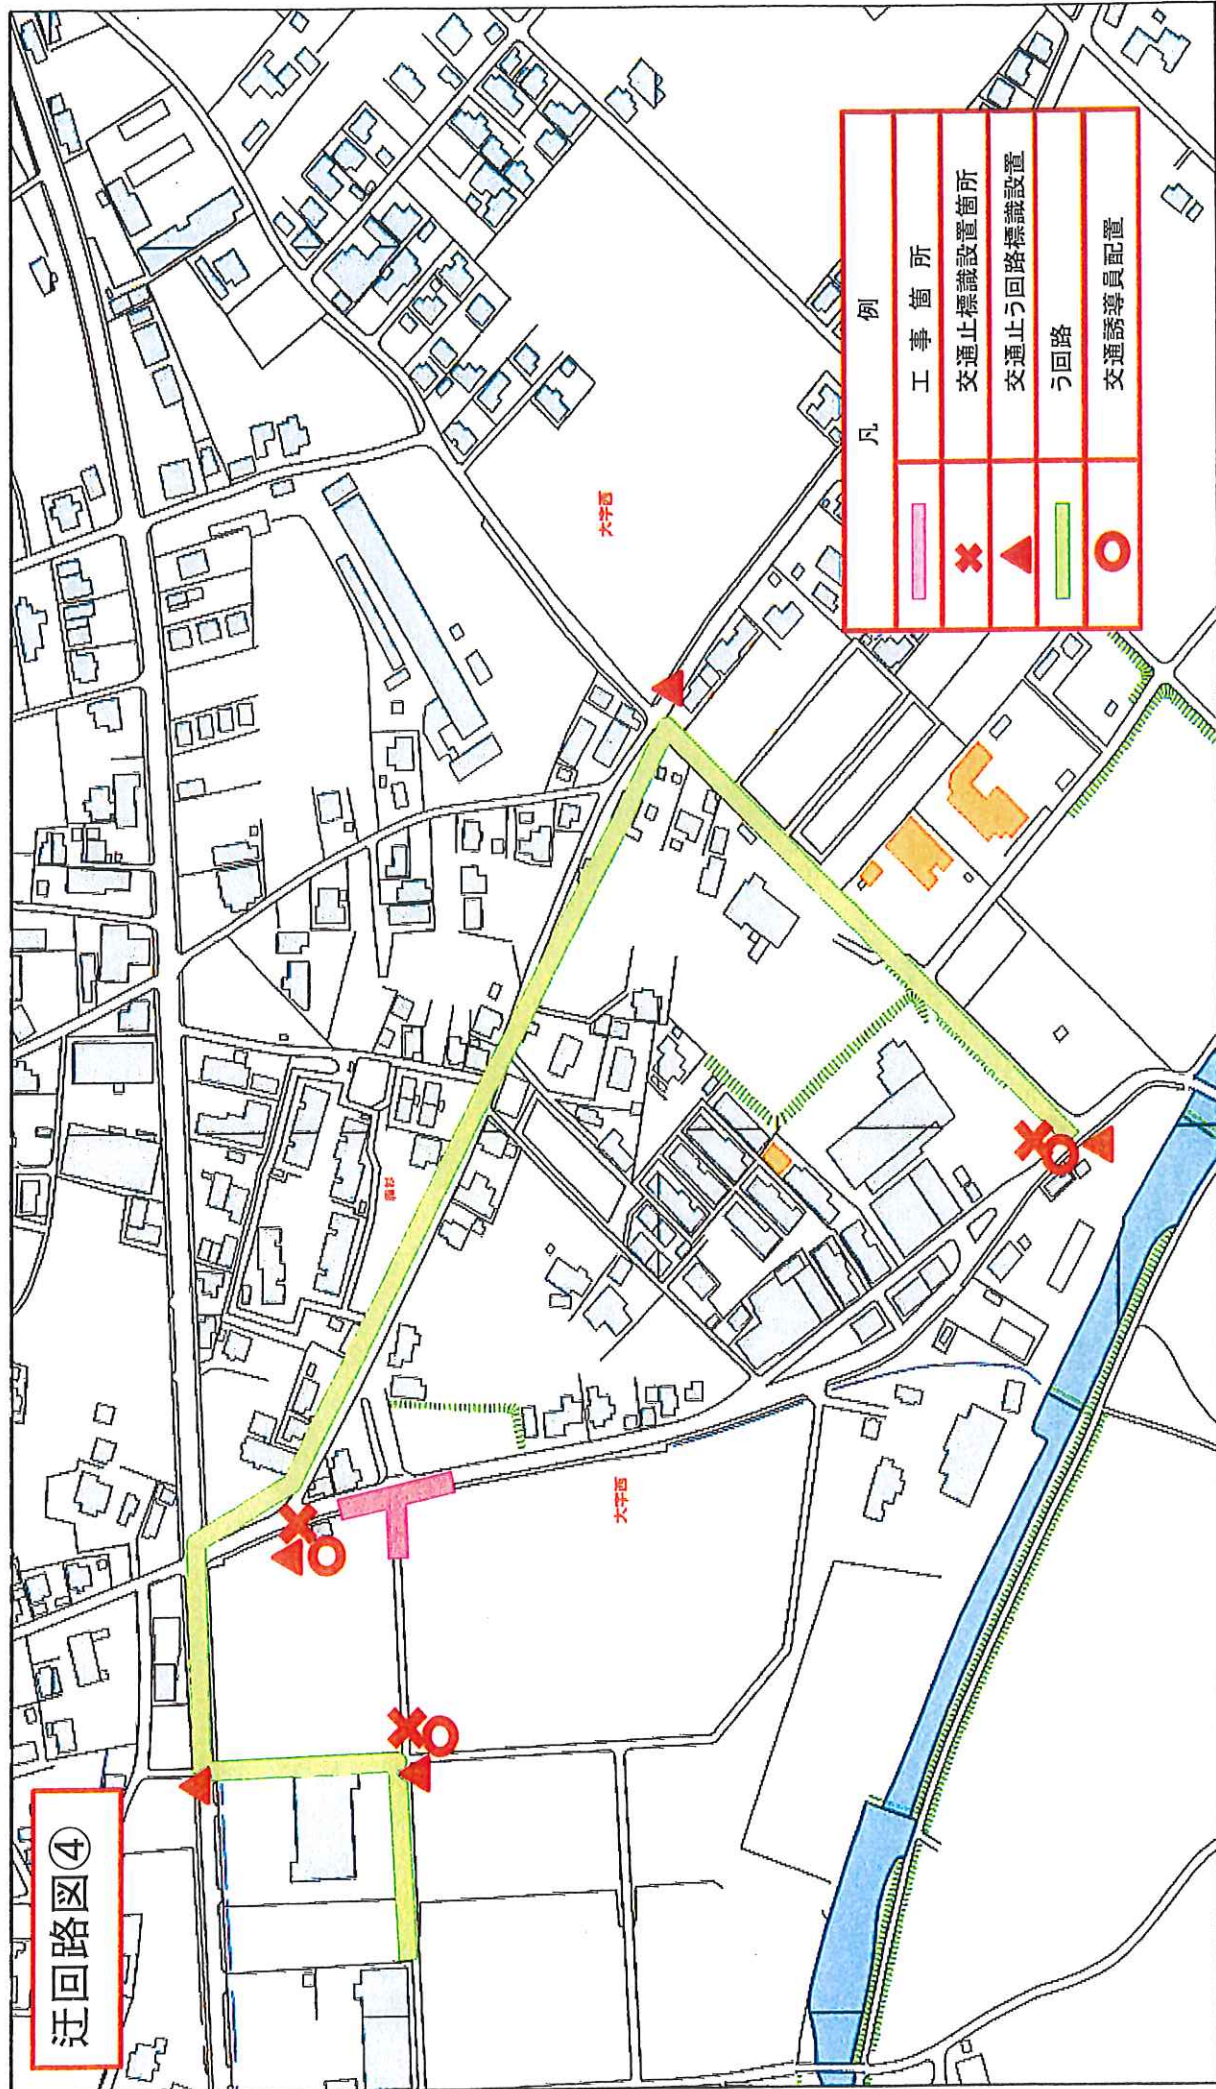


令和7年3月24日

錦町教育長

毎床 三喜男 様



錦町長 森 本 完

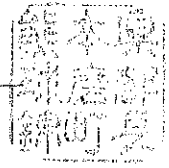

通行規制について（通知）


下記により、道路工事及び通行規制を行いますので、通知します。

記

町道工事についての概要	路 線 名	町道松里永野線
	工 事 名	町道松里永野線道路改良工事（松里2工区）
	工事等の場所	錦町大字 西 地内
	工 事 の 時 期	令和6年11月18日 から
		令和7年6月30日 まで
	交通規制の期間	令和6年11月18日 から
		令和7年6月30日 まで
	工 事 の 責 任 者 及 び 連 絡 先	地域整備課 参事 園田 裕憲 電話番号 0966-38-4949
		株式会社 いなば 現場代理人 宮尾 耕二 電話番号 0966-38-2174
	工事の方法 及び概要	施工延長 L=106.0m 側溝 落蓋側溝 L=94m 街路型側溝（縦断用） L=73m （横断用） L=20m 舗装工 表層工（車道部 t=5cm） A=448m ² （歩道部 t=3cm） A=156m ² （乗入部 t=4cm） A= 24m ² 取付舗装 As t=4cm A=32m ² Co t=10cm A=47m ² 区画線 W=15cm L=191m W=45cm L= 2m
	その他	全面通行止 工事が終わり次第開放する。



迂回路図

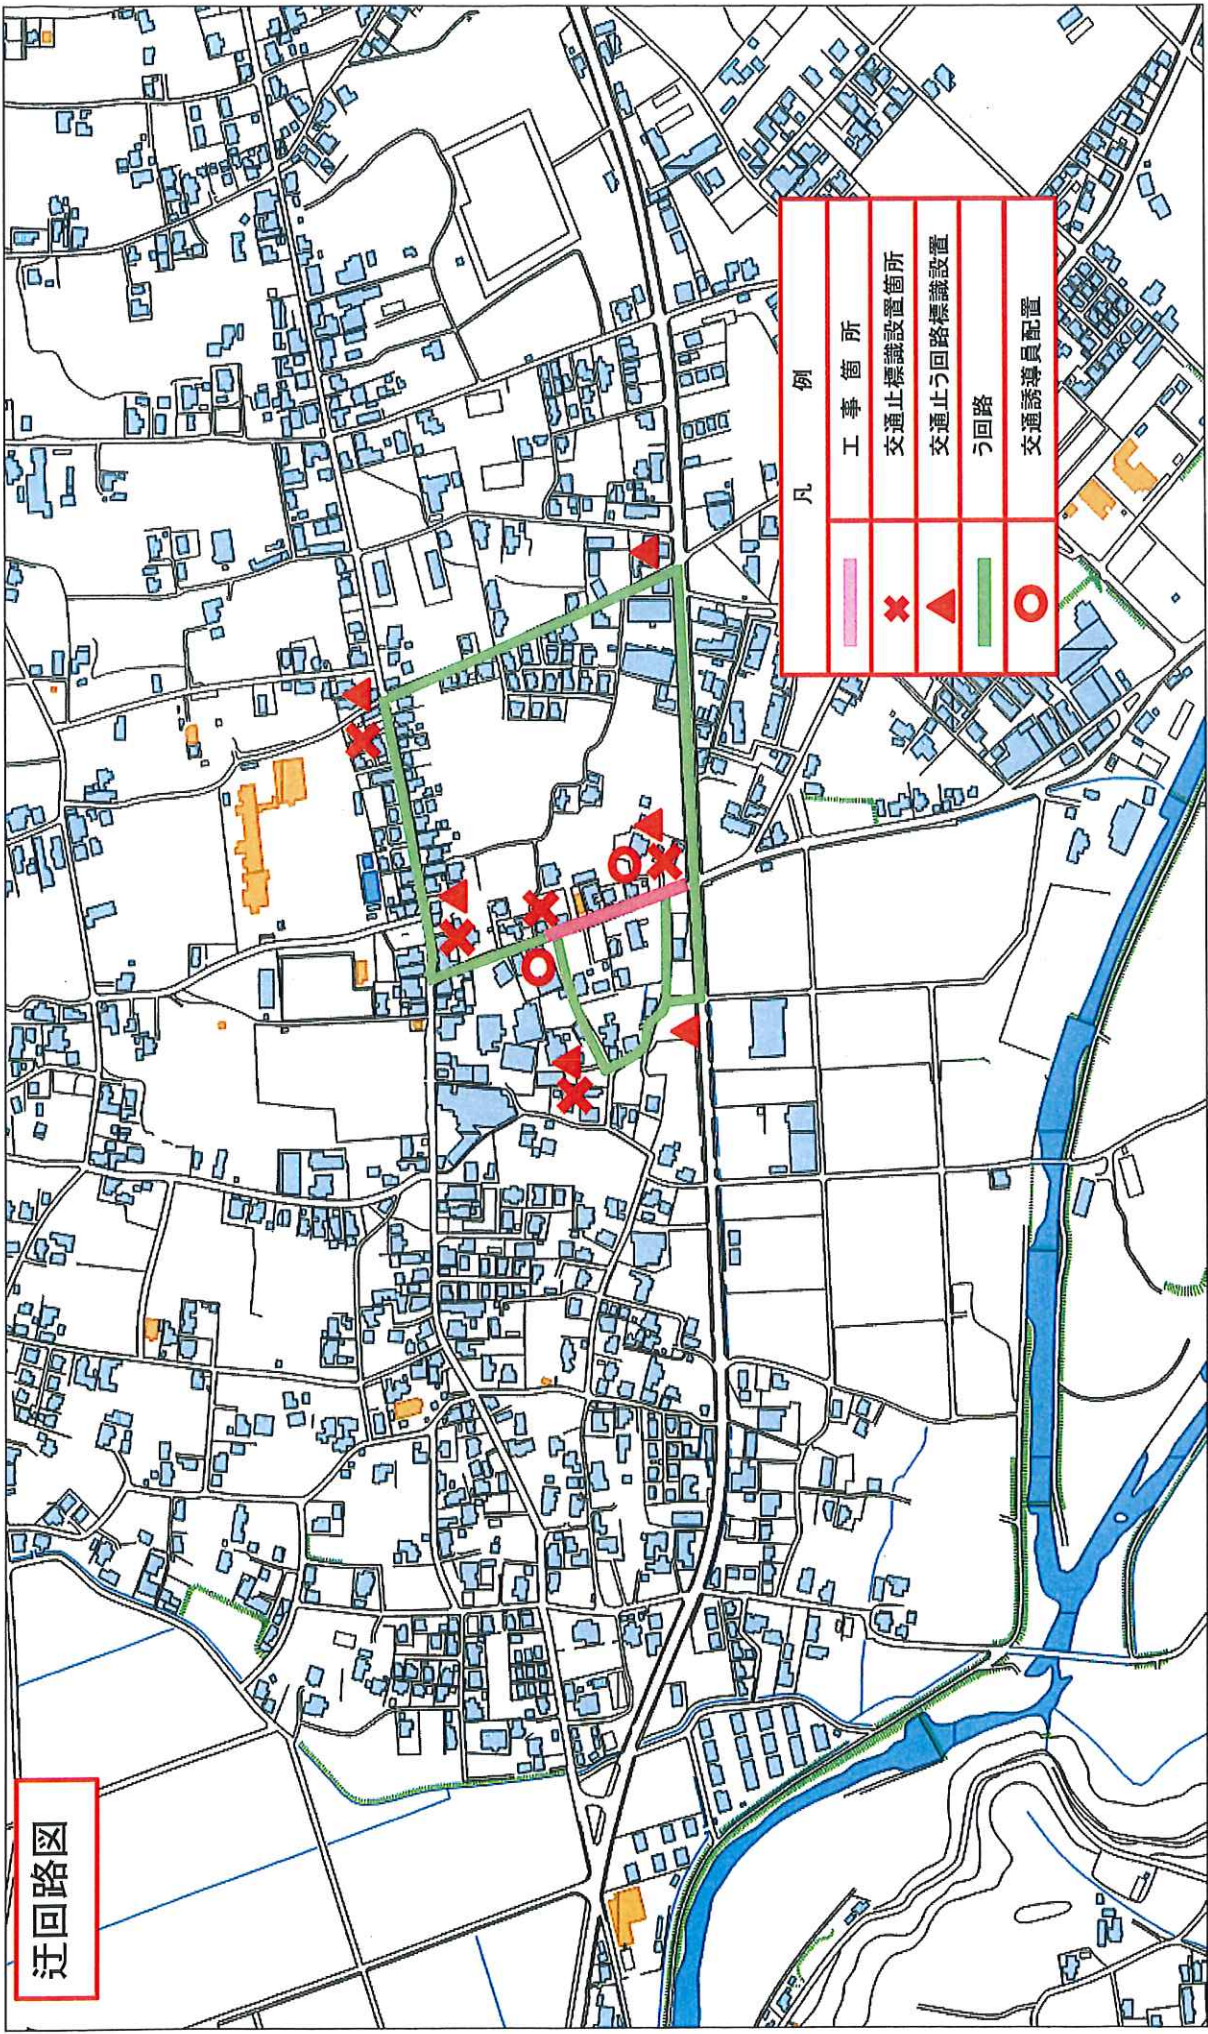

令和7年4月1日



錦町教育長

毎床 三喜男 様

錦町長 森 本 完



通行規制について（通知）

下記により、道路工事及び通行規制を行いますので、通知します。


記

町道工事についての概要	路 線 名	①町道野間高原線、②町道野間平川線
	工 事 名	町道野間高原線災害復旧工事（6年災214号）
	工事等の場所	錦町大字 木上北 地内
	工 事 の 時 期	令和7年4月14日 から
		令和7年8月29日 まで
	交通規制の期間	令和7年4月14日 から
		令和7年8月29日 まで
	工 事 の 責 任 者 及 び 連 絡 先	地域整備課 主事 岡村 和馬 電話番号 0966-38-4949
		有限会社平川電設 現場代理人 平川 政継 電話番号 0966-38-1680
工事の方法 及び概要	町道野間高原線 災害復旧延長 L= 8.0 m 法面工 A= 30.0m ² 重力式打擁壁工 (H=4.0m未満) V= 26.0m ³ 表層工 As t=4cm A= 15.0m ² ガードレール撤去・設置工 L= 8.0m 単独 野間高原線分 大型土のう撤去 N= 15.0袋 敷鉄板設置・撤去 A= 213.0m ² 表層工 As t=4cm A= 103.0m ² 野間平川線分 道路排水工 300AG L= 6.5m 表層工 As t=5cm A= 26.0m ²	
	その他	①全面通行止め、②片側交互通行 工事が終わり次第開放する。




位置図


野間高原線災害復旧工事(6年災214号)

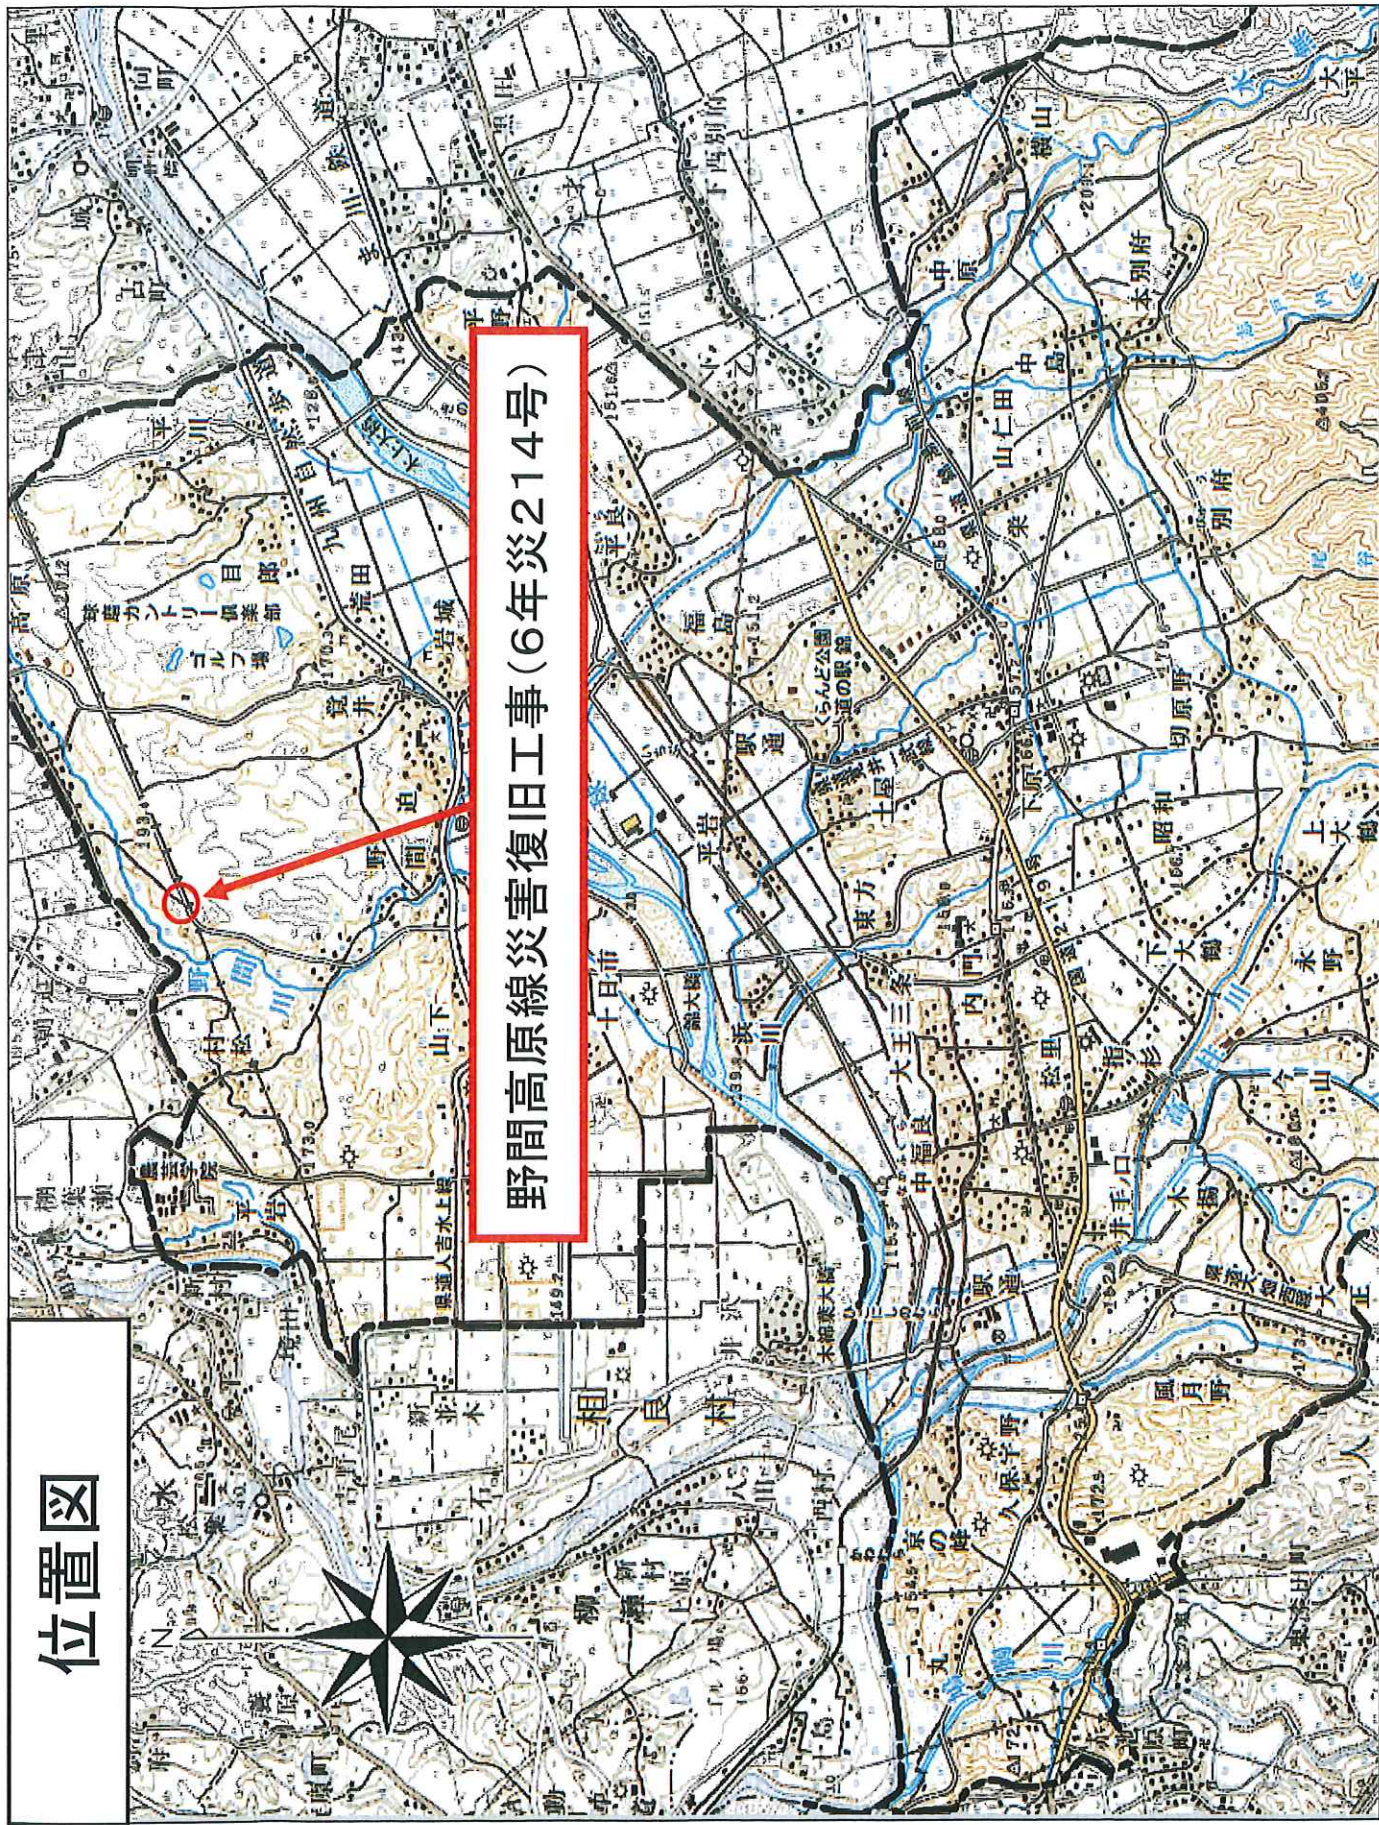

施工箇所図

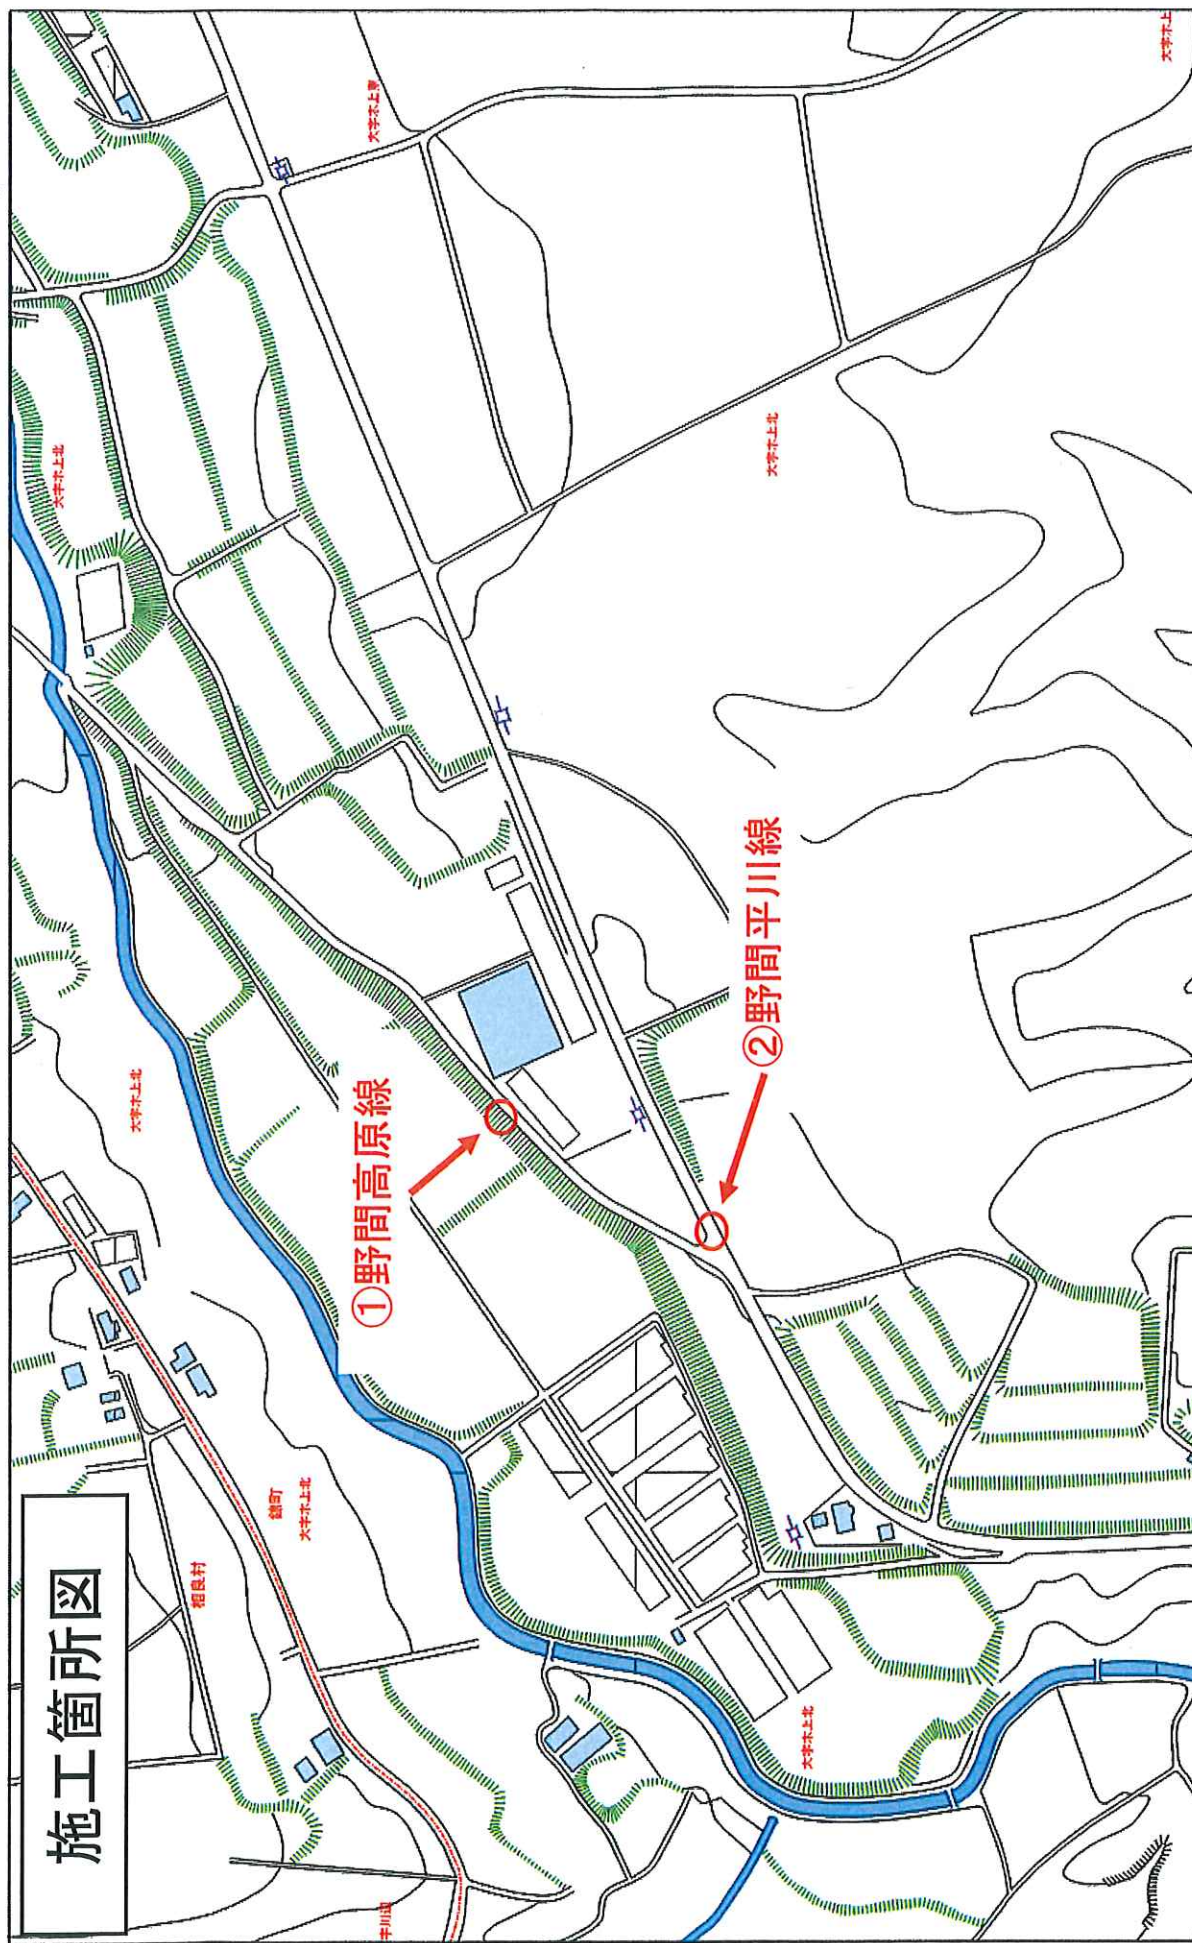


迂回路図

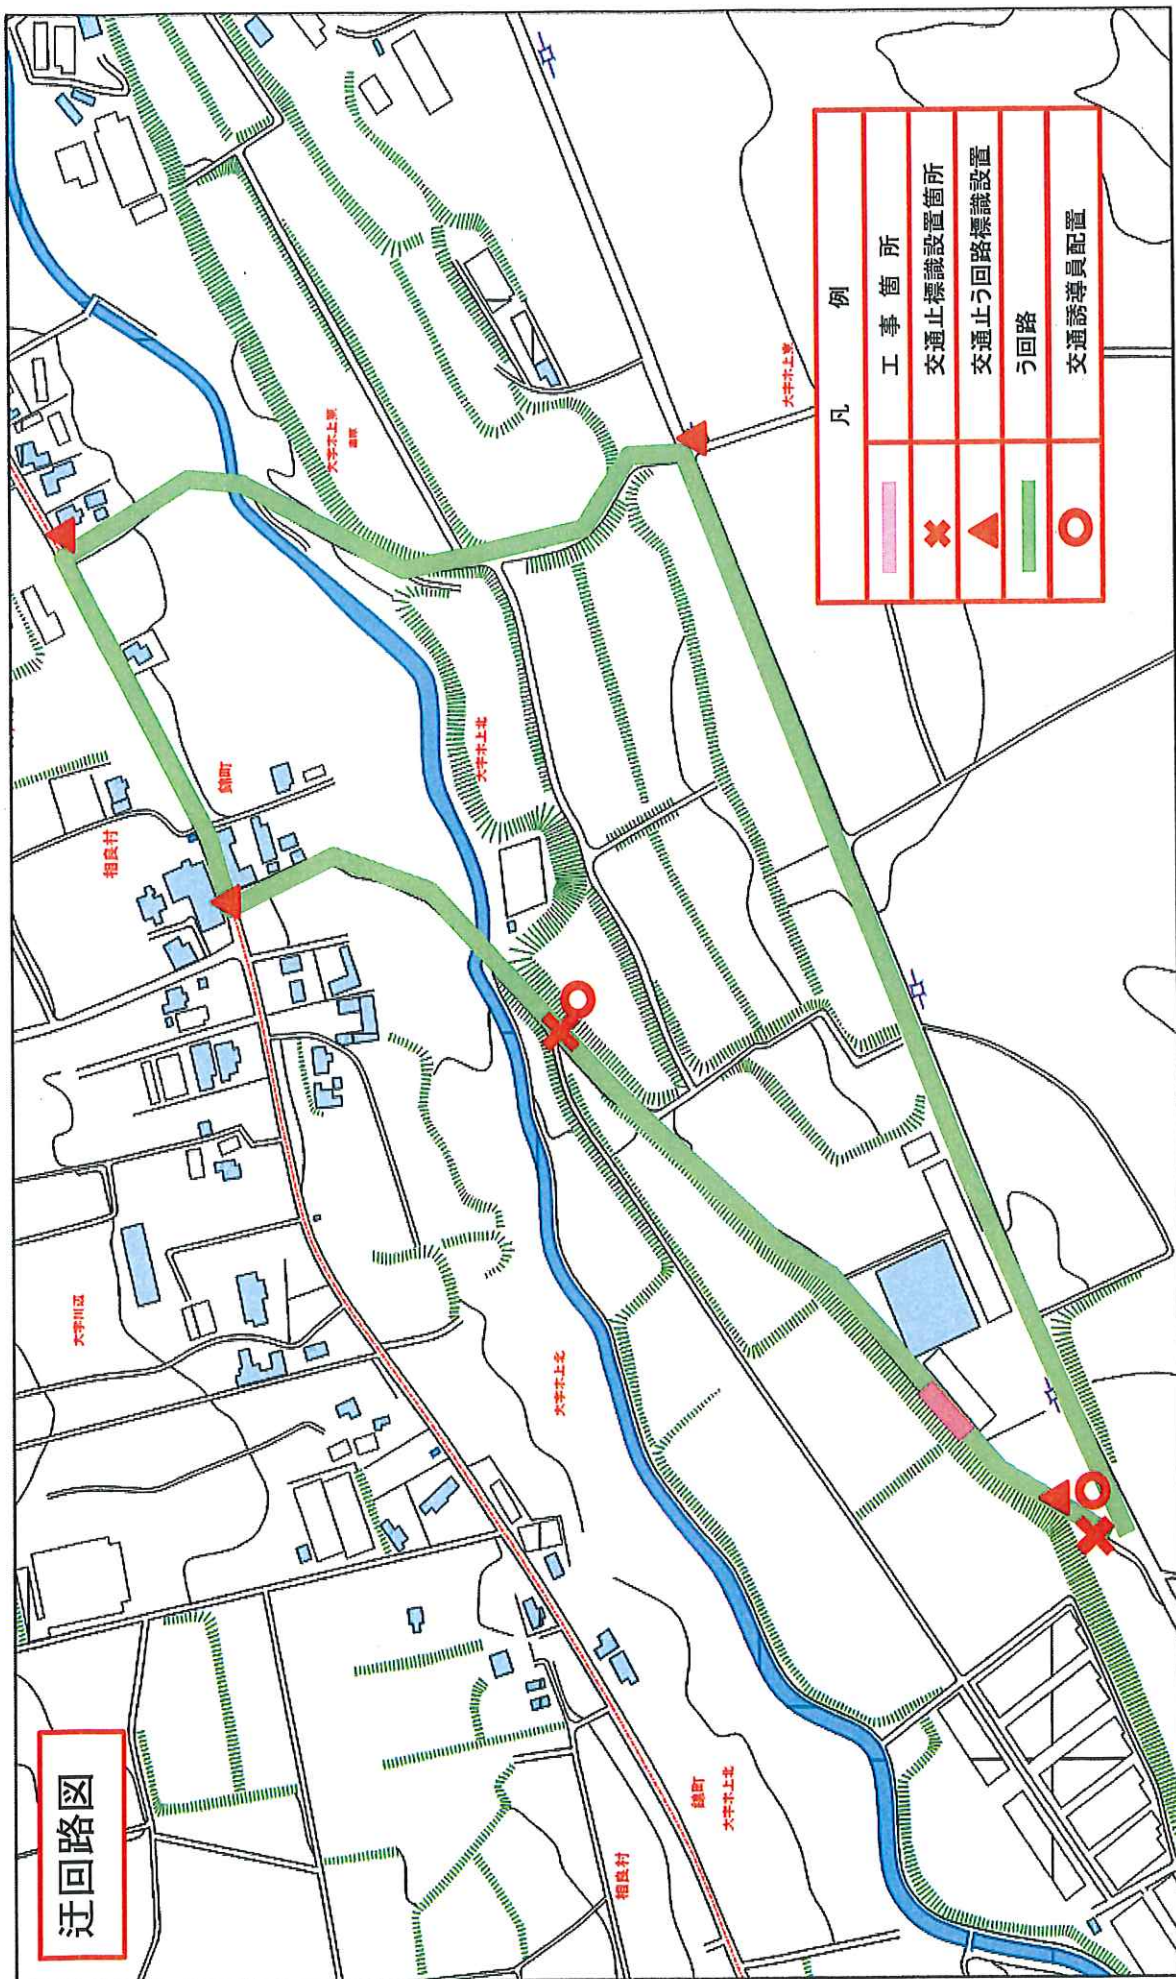

安全対策図

安全対策図(片側交互通行)

町道野間平川線

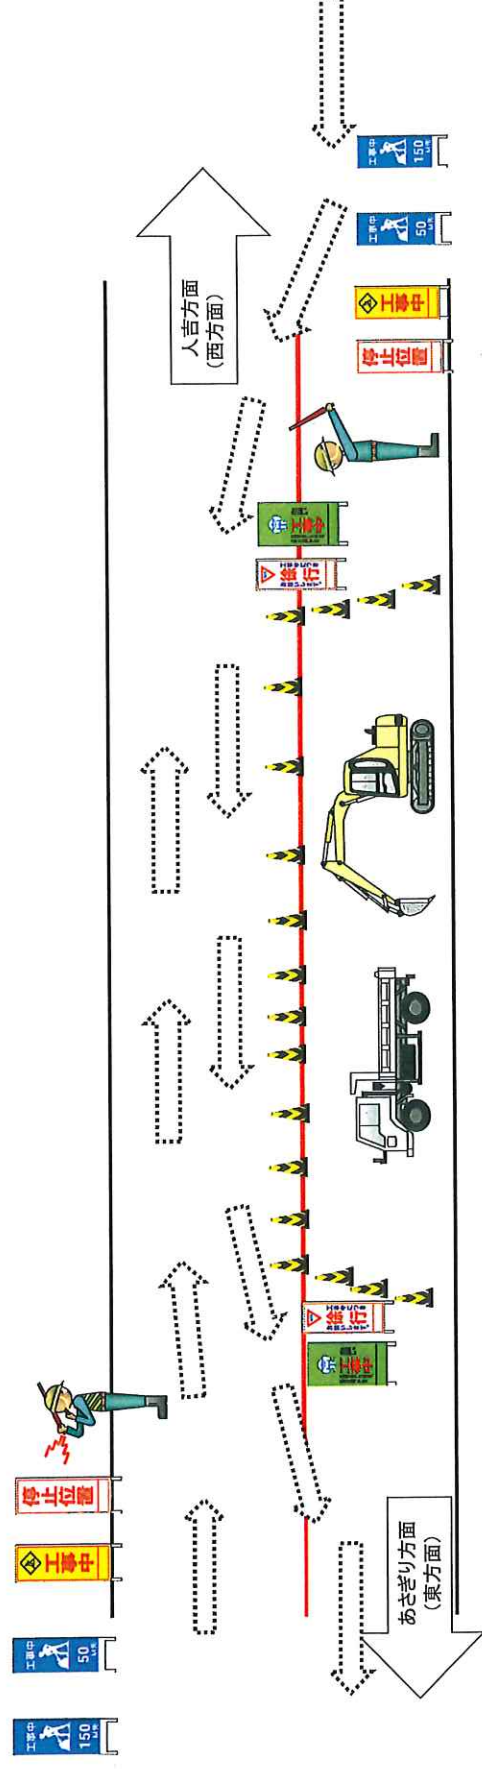

片側通行で施工します。施工時は、誘導員を配置し、安全対策を講じます。