

位置図




金剛郵便局

金剛マゼン

流藻川

工事箇所

L=160.0m

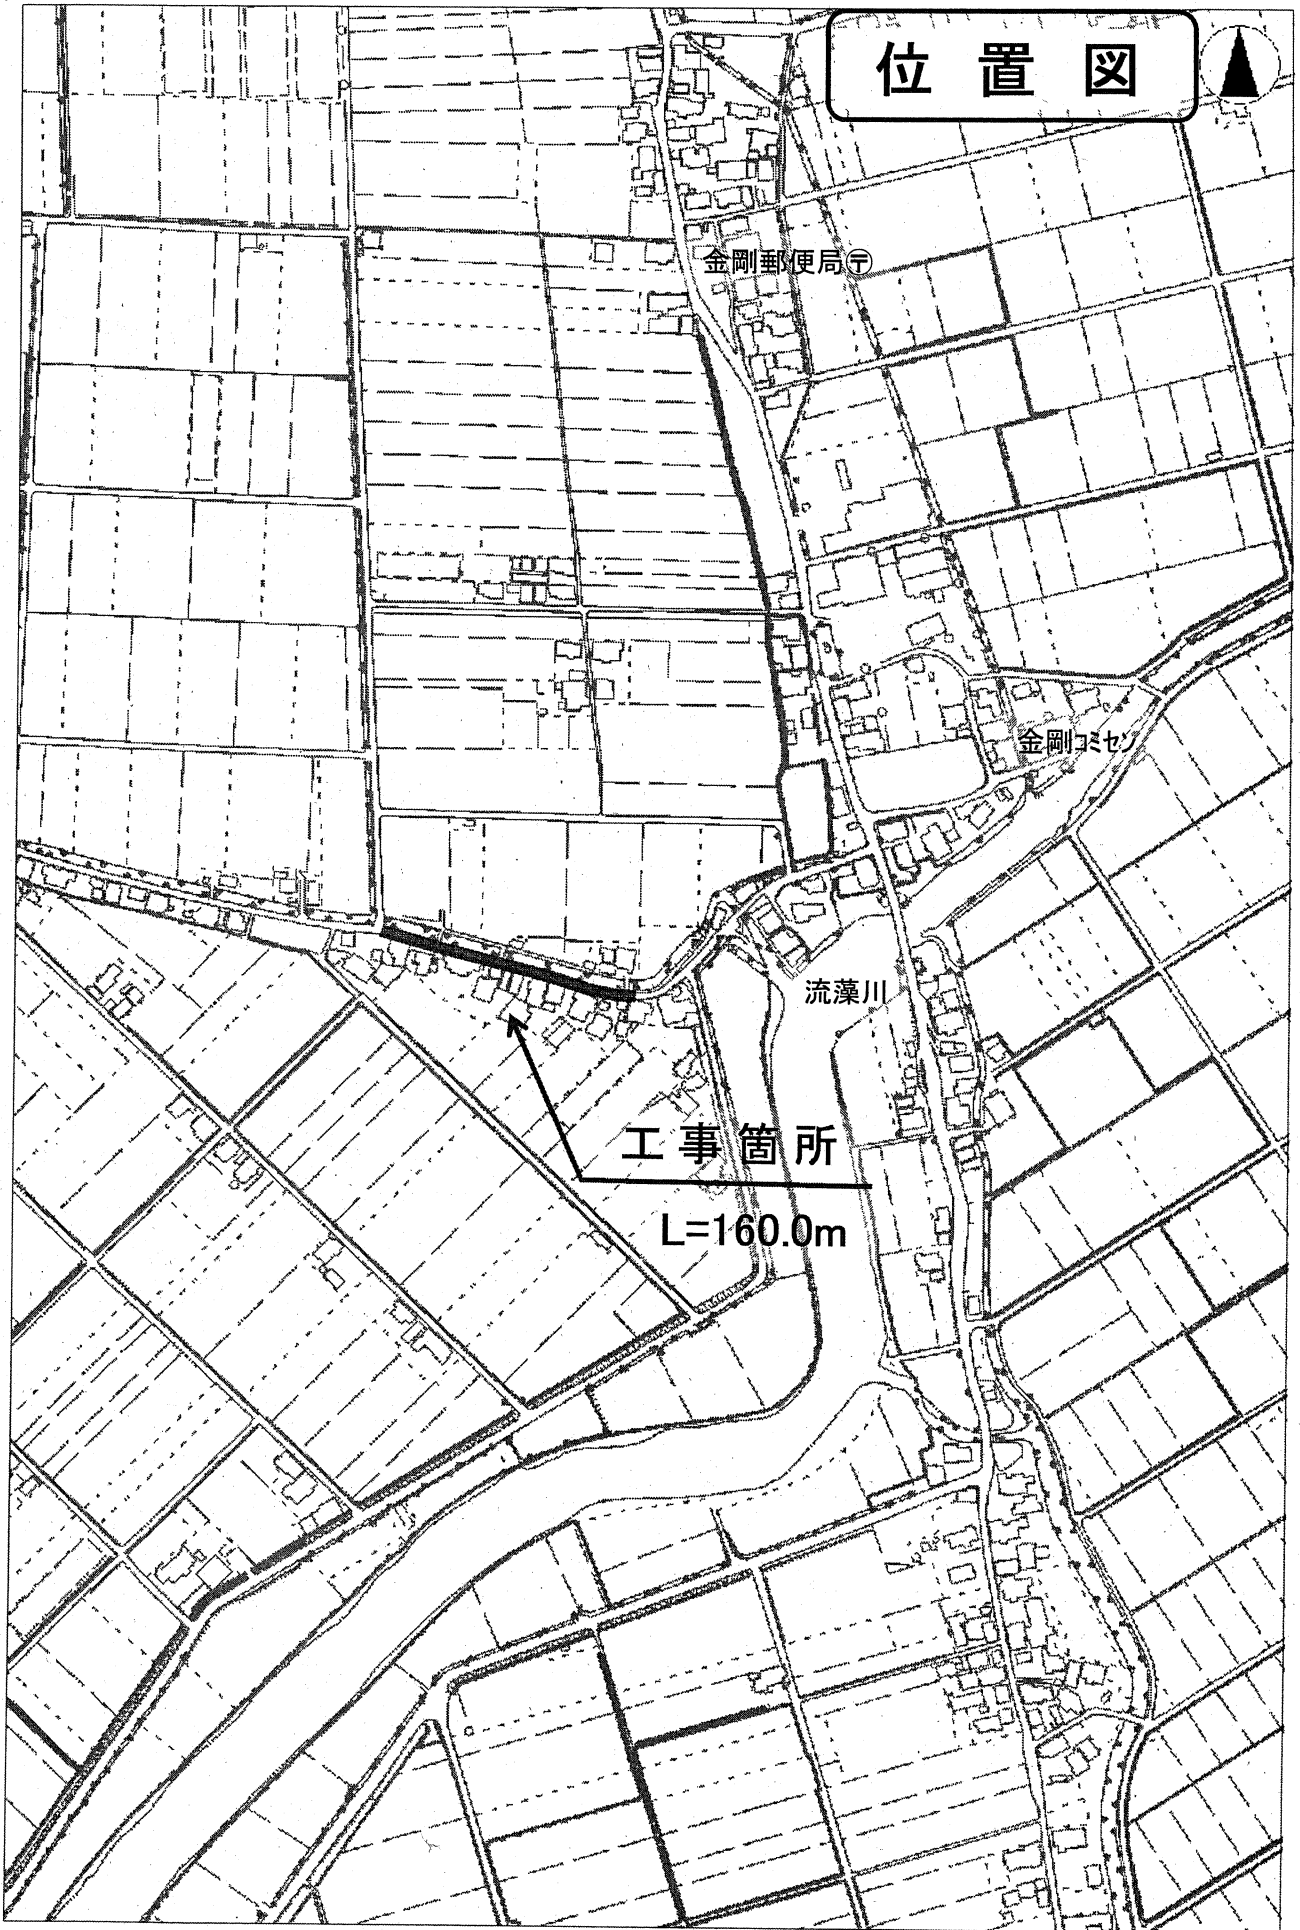

工 事 名	第1高植本町水島町線舗装工事	場 所	高植本町
路 線 名	第1高植本町水島町線	交通規制等	全面通行止

交 通 規 制 図(参 考)

